


ПРОЕКТ ВНЕСЕНИЯ ИЗМЕНЕНИЙ В ГЕНЕРАЛЬНЫЙ ПЛАН СТАРОЧЕРКАССКОГО СЕЛЬСКОГО ПОСЕЛЕНИЯ
АКСАЙСКОГО МУНИЦИПАЛЬНОГО РАЙОНА РОСТОВСКОЙ ОБЛАСТИ
УТВЕРЖДАЕМАЯ ЧАСТЬ
КАРТА ГРАНИЦ НАСЕЛЕННЫХ ПУНКТОВ, ВХОДЯЩИХ В СОСТАВ СТАРОЧЕРКАССКОГО СЕЛЬСКОГО ПОСЕЛЕНИЯ. М 1:25 000

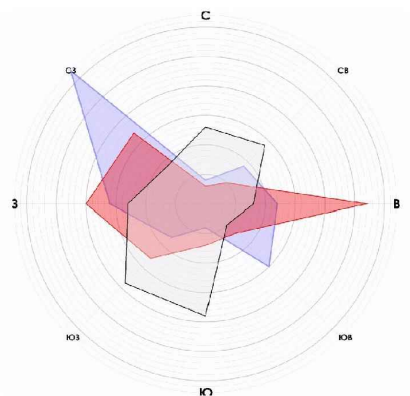

УСЛОВНЫЕ ОБОЗНАЧЕНИЯ

ГРАНИЦЫ СУБЪЕКТОВ РОССИЙСКОЙ ФЕДЕРАЦИИ,
МУНИЦИПАЛЬНЫХ ОБРАЗОВАНИЙ, НАСЕЛЕННЫХ ПУНКТОВ
ГРАНИЦЫ ЕДИНИЦ АДМИНИСТРАТИВНО-ТЕРРИТОРИАЛЬНОГО
ДЕЛЕНИЯ РОССИЙСКОЙ ФЕДЕРАЦИИ

существующие	планируемые	
		Граница муниципального района
		Граница сельского поселения
		Граница населенного пункта

ТЕРРИТОРИИ

Территории населенных пунктов


ПРИРОДНЫЕ ОБЪЕКТЫ

ПОВЕРХНОСТНЫЕ ВОДНЫЕ ОБЪЕКТЫ

	Водоток (река, ручей, канал)
	Водоем (озеро, пруд, обводненный карьер, водохранилище)

Граница места внесения корректировки в ГП

НОМЕР ВНОСИМОГО ИЗМЕНЕНИЯ	ПРИМЕЧАНИЕ
1	Включение земель, государственная собственность на которые не разграничена, расположенных между земельными участками с кадастровыми номерами 61:02:0600013:3878, 61:02:0600013:3880, 61:02:0600013:3881, 61:02:0600013:3883 и береговой полосой р. Дон, в границы ст. Старочеркасская в состав функциональной зоны «Зона застройки индивидуальными жилыми домами».
2	Включение земельных участков с кадастровыми номерами 61:02:0600013:3936, 61:02:0600013:3938, 61:02:0600013:3954, 61:02:0600013:4104 в границы хутора Краснодарск, в состав функциональной зоны «Зона застройки индивидуальными жилыми домами».

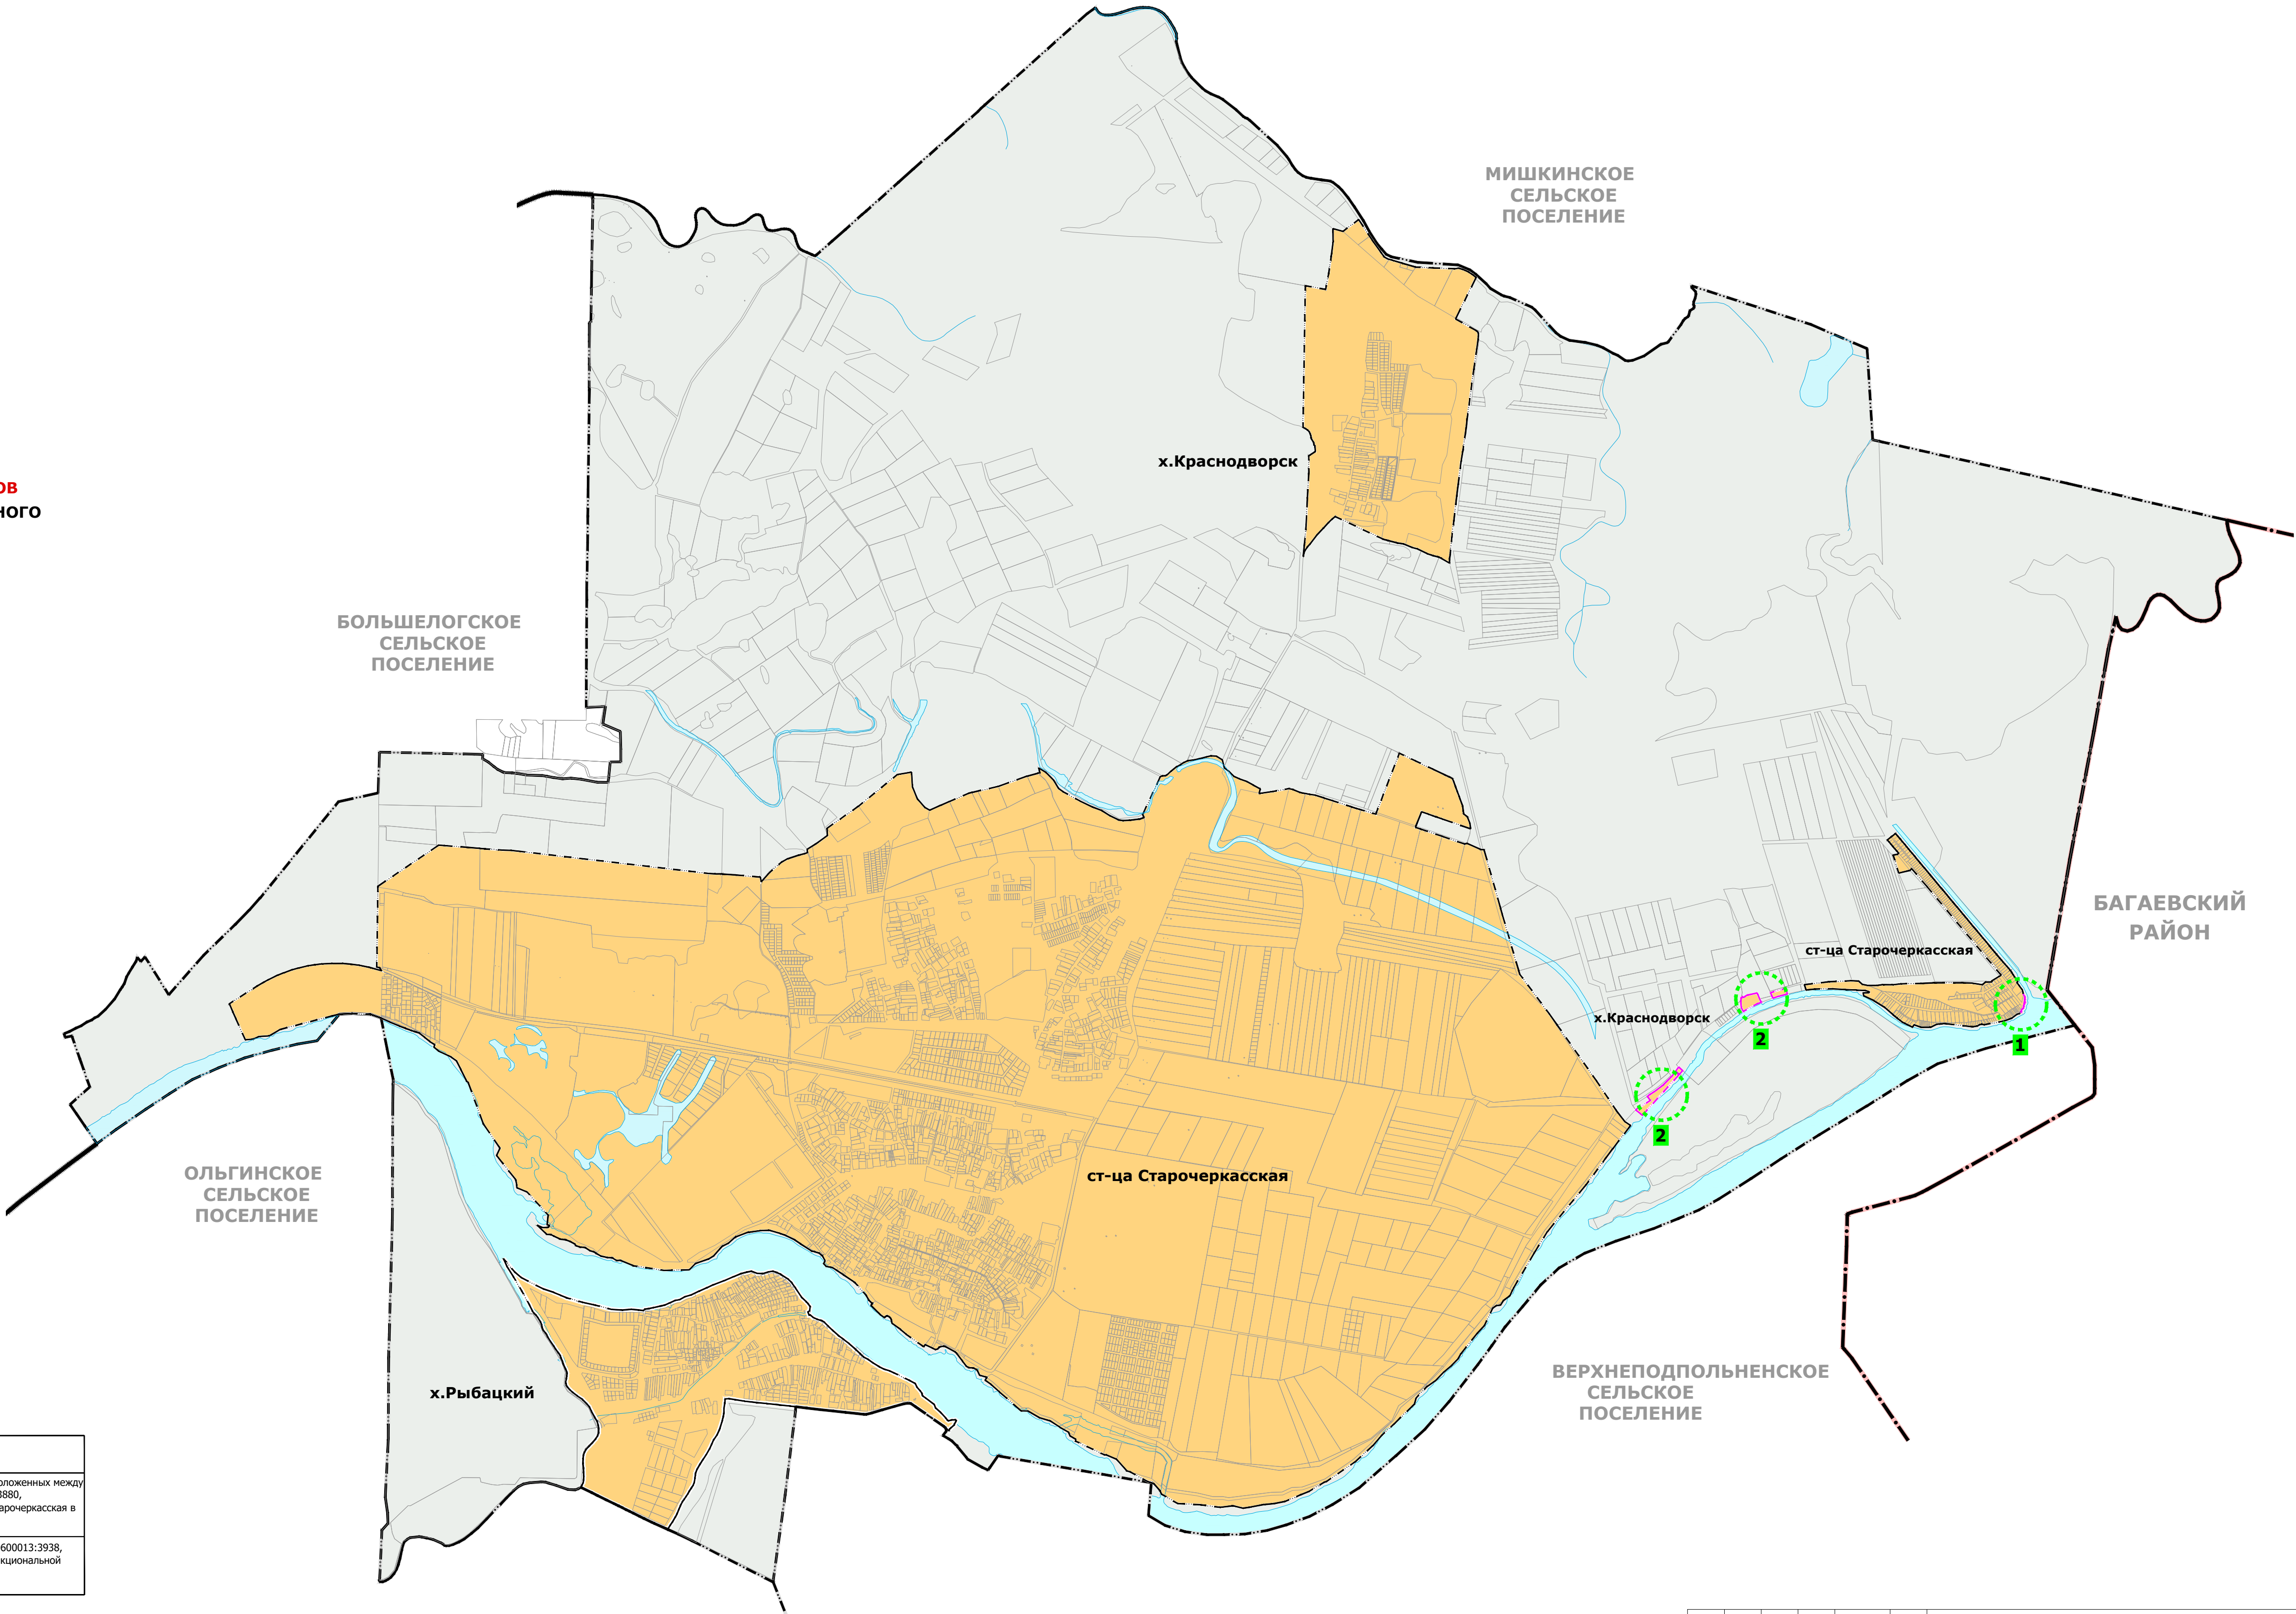

						ПП-07-23/97
						Проект о внесении изменений в генеральный план Старочеркасского сельского поселения Аксайского муниципального района Ростовской области
Изм.	Кол.уч.	Лист	№ док.	Подпись	Дата	Генеральный план Старочеркасского сельского поселения Аксайского района Ростовской области
						Масштаб 1:25000
						Лист
						Листов
						ООО "Архитектура и градостроительство"