


ПРОЕКТ ВНЕСЕНИЯ ИЗМЕНЕНИЙ В ГЕНЕРАЛЬНЫЙ ПЛАН СТАРОЧЕРКАССКОГО СЕЛЬСКОГО ПОСЕЛЕНИЯ  
АКСАЙСКОГО МУНИЦИПАЛЬНОГО РАЙОНА РОСТОВСКОЙ ОБЛАСТИ  
УТВЕРЖДАЕМАЯ ЧАСТЬ  
КАРТА ПЛАНИРУЕМОГО РАЗМЕЩЕНИЯ ОБЪЕКТОВ МЕСТНОГО ЗНАЧЕНИЯ. М 1:25 000

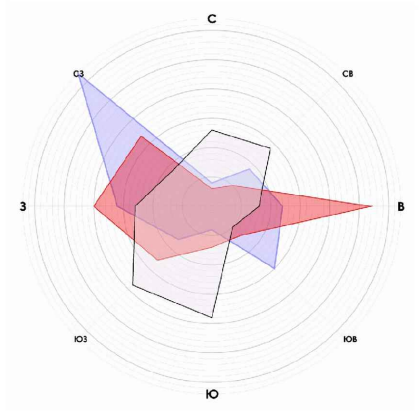

УСЛОВНЫЕ ОБОЗНАЧЕНИЯ

ГРАНИЦЫ СУБЪЕКТОВ РОССИЙСКОЙ ФЕДЕРАЦИИ,  
МУНИЦИПАЛЬНЫХ ОБРАЗОВАНИЙ, НАСЕЛЕННЫХ  
ПУНКТОВ

ГРАНИЦЫ ЕДИНИЦ АДМИНИСТРАТИВНО-ТЕРРИТОРИАЛЬНОГО  
ДЕЛЕНИЯ РОССИЙСКОЙ ФЕДЕРАЦИИ

		Граница муниципального района
		Граница сельского поселения
		Граница населенного пункта

ОБЪЕКТЫ ТРАНСПОРТНОЙ ИНФРАСТРУКТУРЫ  
АВТОМОБИЛЬНЫЕ ДОРОГИ

	Автомобильные дороги регионального или межмуниципального значения
	Автомобильные дороги местного значения

ПРИРОДНЫЕ ОБЪЕКТЫ

ПОВЕРХНОСТНЫЕ ВОДНЫЕ ОБЪЕКТЫ

	Водоток (река, ручей, канал)
	Водоем (озеро, пруд, обводненный карьер, водохранилище)

ОБЪЕКТЫ МЕСТНОГО ЗНАЧЕНИЯ

ОБЪЕКТЫ СОЦИАЛЬНОЙ ИНФРАСТРУКТУРЫ,  
ОТДЫХА И ТУРИЗМА, САНАТОРНО-КУРОРТНОГО НАЗНАЧЕНИЯ

ОБЩЕСТВЕННЫЕ ПРОСТРАНСТВА

	Тематический парк
	Пешеходная зона
	Благоустроенный пляж, место массовой околотоводной рекреации

ОБЪЕКТЫ ТРАНСПОРТНОЙ ИНФРАСТРУКТУРЫ

УЛИЧНО-ДОРОЖНАЯ СЕТЬ СЕЛЬСКОГО НАСЕЛЁННОГО ПУНКТА

	Поселковая дорога
	Главная улица
	Улица в жилой застройке

ОБЪЕКТЫ ТРУБОПРОВОДНОГО ТРАНСПОРТА  
И ИНЖЕНЕРНОЙ ИНФРАСТРУКТУРЫ

ЭЛЕКТРИЧЕСКИЕ ПОДСТАНЦИИ

	Трансформаторная подстанция (ТП)
	Распределительный пункт (РП)

ЛИНИИ ЭЛЕКТРОПЕРЕДАЧИ (ЛЭП)

	Линии электропередачи 10 кВ
--	-----------------------------

ОБЪЕКТЫ ДОБЫЧИ И ТРАНСПОРТИРОВКИ ГАЗА

	Пункт редуцирования газа (ПРГ)
--	--------------------------------

РАСПРЕДЕЛИТЕЛЬНЫЕ ТРУБОПРОВОДЫ  
ДЛЯ ТРАНСПОРТИРОВКИ ГАЗА

	Газопровод распределительный высокого давления
	Газопровод распределительный среднего давления

СЕТИ ВОДОСНАБЖЕНИЯ

	Водовод
	Водопровод

ОБЪЕКТЫ ВОДООТВЕДЕНИЯ

	Очистные сооружения (КОС)
--	---------------------------

ОБЪЕКТЫ ИНЖЕНЕРНОЙ ЗАЩИТЫ ОТ ОПАСНЫХ  
ГЕОЛОГИЧЕСКИХ ПРОЦЕССОВ

	Сооружения для защиты от затопления и подтопления
--	---------------------------------------------------

ИНЫЕ ОБЪЕКТЫ МЕСТНОГО ЗНАЧЕНИЯ


МЕСТА ПОГРЕБЕНИЯ

	Кладбище
--	----------

ФУНКЦИОНАЛЬНЫЕ ЗОНЫ

		Зона застройки индивидуальными жилыми домами
		Общественно-деловые зоны
		Многофункциональная общественно-деловая зона
		Зона специализированной общественной застройки
		Зона исторической застройки
		Производственные зоны, зоны инженерной и транспортной инфраструктур
		Зона инженерной инфраструктуры
		Зона транспортной инфраструктуры
		Зоны сельскохозяйственного использования
		Зона садоводства, огородничества
		Производственная зона сельскохозяйственных предприятий

	Зоны рекреационного назначения
	Зона озелененных территорий общего пользования (парки, сады, скверы, бульвары)
	Зона отдыха
	Зона кладбищ
	Зона озелененных территорий специального назначения
	Зона акваторий

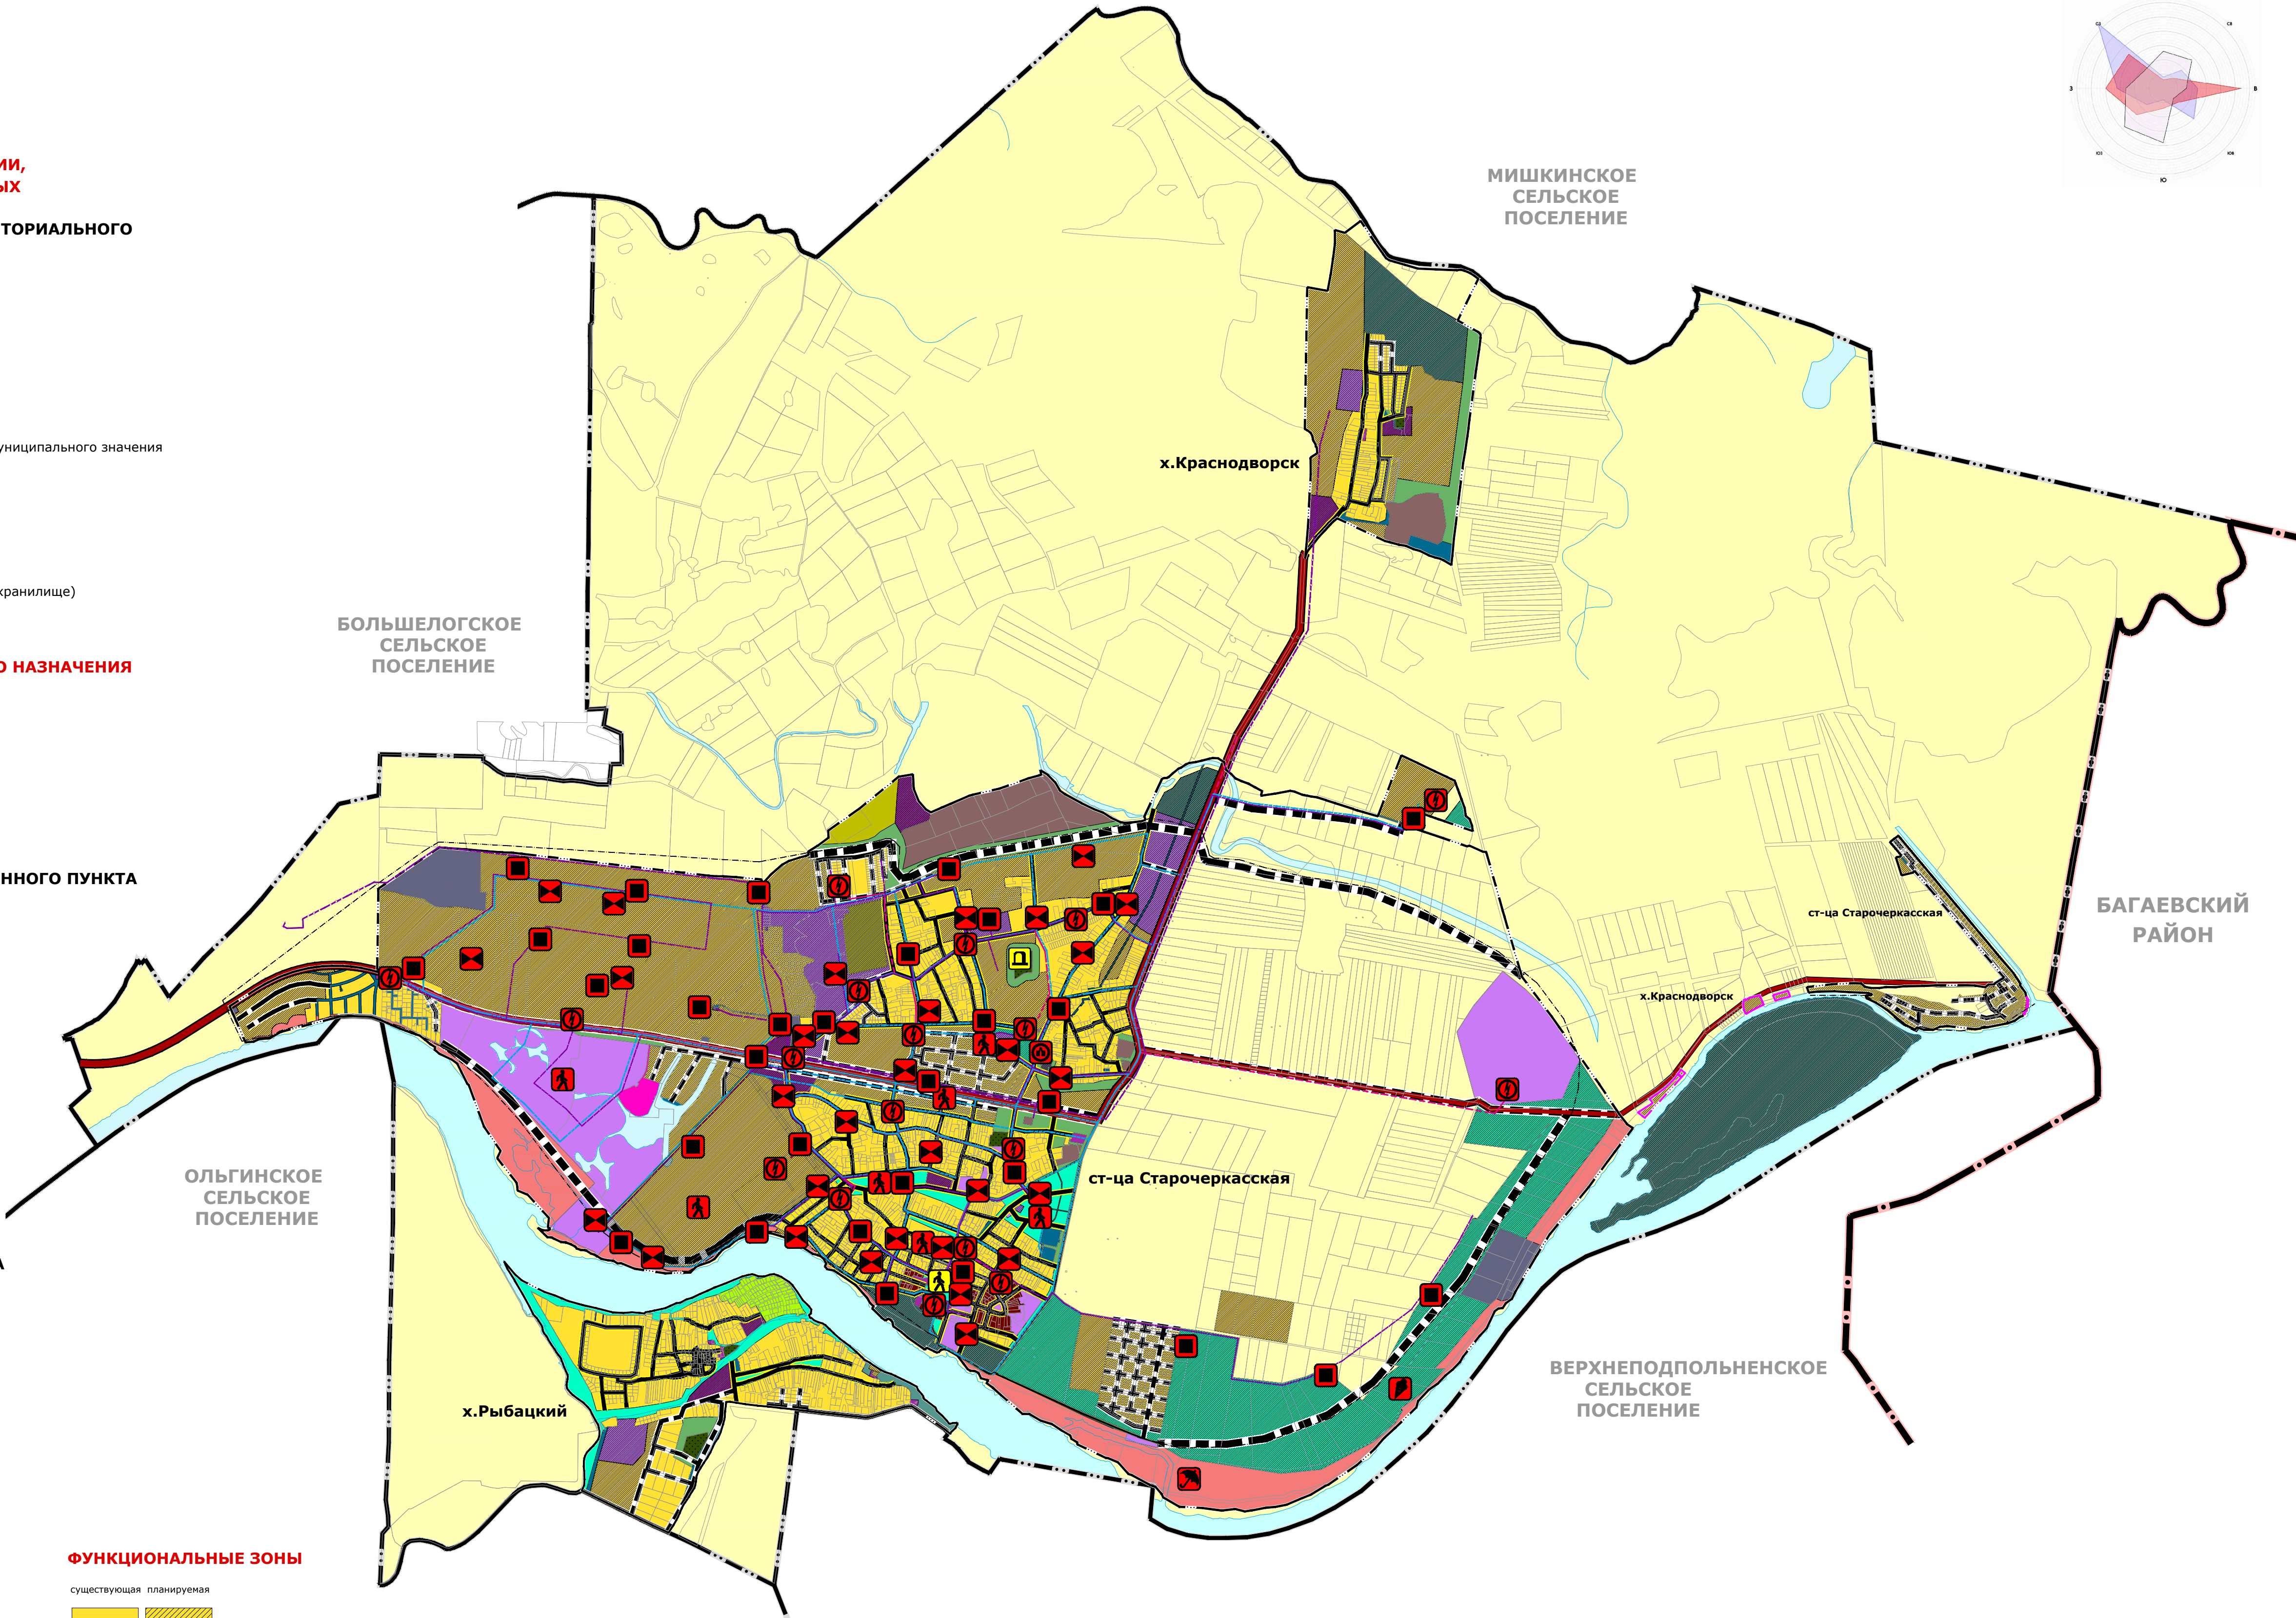

						ПП-07-23/97
						Проект о внесении изменений в генеральный план Старочеркасского сельского поселения Аксайского муниципального района Ростовской области
Изм.	Кол.уч.	Лист	№док.	Подпись	Дата	Генеральный план Старочеркасского сельского поселения Аксайского района Ростовской области
						Масштаб 1:25000
						Лист
						Листов
						ООО "Архитектура и градостроительство"