

(наименование документа об утверждении, включая наименования

органов государственной власти или органов местного

самоуправления, принявших решение об утверждении схемы


или подписавших соглашение о перераспределении земельных участков)

от _____ № _____

Схема расположения земельного участка или
земельных участков на кадастровом плане территории

Площадь земельного участка 2489 м2

Обозначение характерных точек границ	Координаты, м	
	X	Y
н1	437230.47	2227640.83
н2	437233.90	2227670.67
н3	437151.49	2227680.55
н4	437148.10	2227650.80

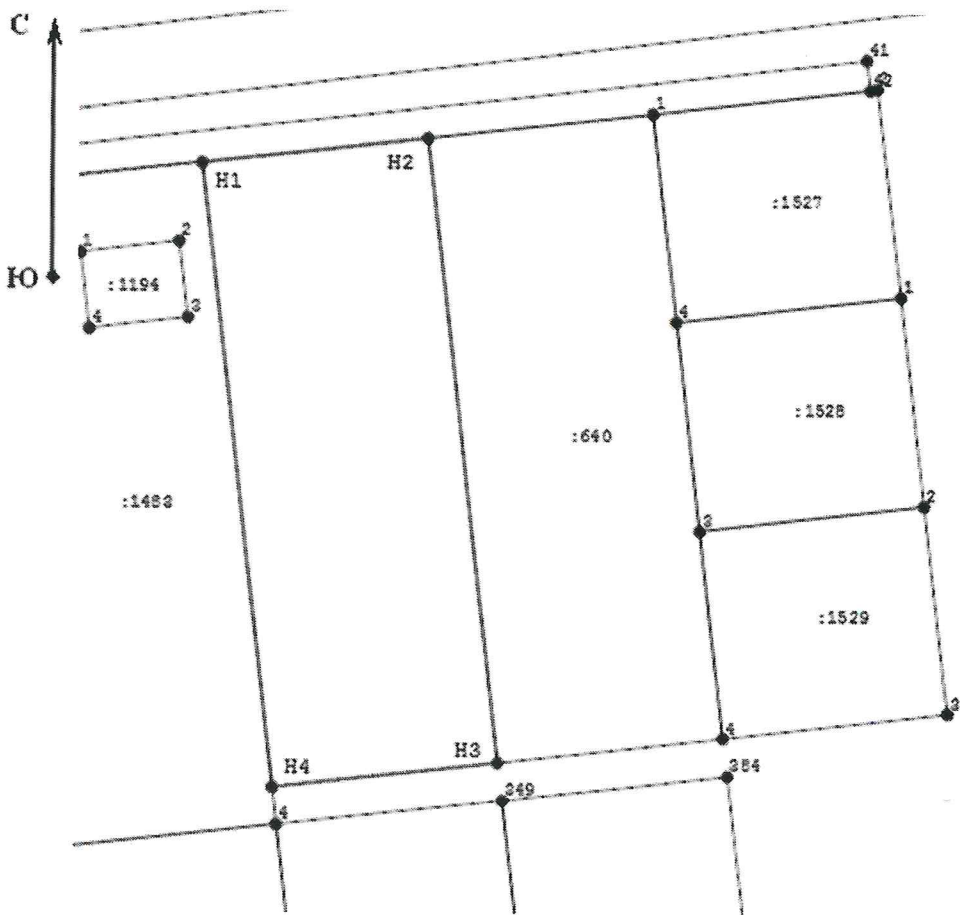

Условные обозначения:



- границы образуемого земельного участка
- границы учтенных земельных участков
- границы кадастрового квартала

н1, н2, н3, н4
:640
61:02:0070201

- обозначение характерных точек образуемого участка
- кадастровый номер учтенного земельного участка
- кадастровый номер кадастрового квартала

Масштаб 1:1000

Система координат
МСК-61