

(наименование документа об утверждении, включая наименования

органов государственной власти или органов местного


самоуправления, принявших решение об утверждении схемы

или подписавших соглашение о перераспределении земельных участков)

от №

Схема расположения земельного участка или земельных участков на кадастровом плане территории

Площадь земельного участка 2287 м2		
Обозначение характерных точек границ	Координаты, м	
	X	Y
н1	437388.01	2227572.44
н2	437406.98	2227591.38
н3	437349.76	2227651.49
н4	437329.30	2227632.22

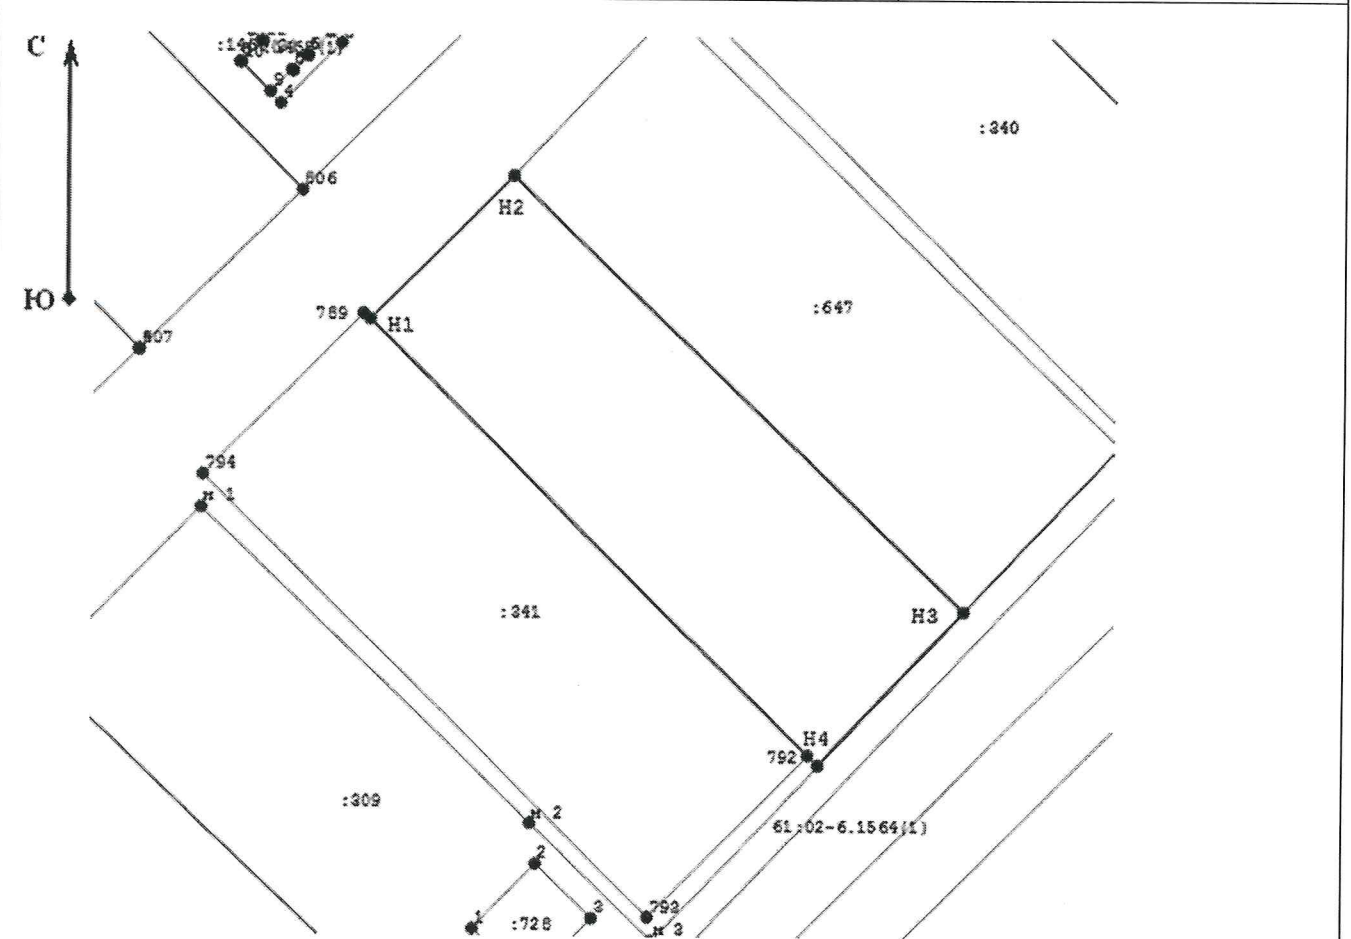

Условные обозначения:

- границы образуемого земельного участка
- границы учтенных земельных участков
- границы кадастрового квартала
- н1, н2, н3, н4

- обозначение характерных точек образуемого участка
- :341

- кадастровый номер учтенного земельного участка
- 61:02:0070201

- кадастровый номер кадастрового квартала

Масштаб 1:1000

Система координат  
МСК-61