

Утверждена

(наименование документа об утверждении, включая наименования

органов государственной власти или органов местного

самоуправления, принявших решение об утверждении схемы


или подписавших соглашение о перераспределении земельных участков)

от \_\_\_\_\_ № \_\_\_\_\_

**Схема расположения земельного участка или  
земельных участков на кадастровом плане территории**

Площадь земельного участка 2368 м<sup>2</sup>

Обозначение характерных точек границ	Координаты, м	
	X	Y
н1	437282.30	2227865.33
н2	437310.65	2227870.30
н3	437302.25	2227952.88
н4	437274.45	2227948.88

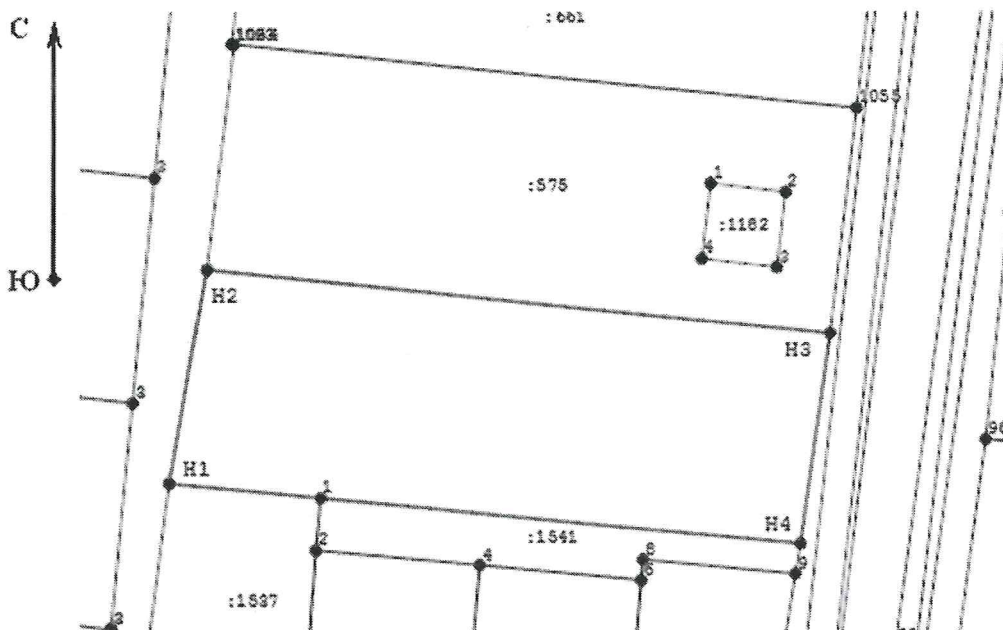

Условные обозначения:

- \_\_\_\_\_ - границы образуемого земельного участка
- \_\_\_\_\_ - границы учтенных земельных участков
- \_\_\_\_\_ - границы кадастрового квартала

н1, н2, н3, н4 - обозначение характерных точек образуемого участка

:575 - кадастровый номер учтенного земельного участка

61:02:0070201 - кадастровый номер кадастрового квартала

Масштаб 1:1000

Система координат  
МСК-61