

Утверждена

(наименование документа об утверждении, включая

наименования органов государственной власти или

органов местного самоуправления, принявших
решение об утверждении схемы или подписавших
соглашение о перераспределении земельных участков)

от _____ № _____


Схема расположения земельного участка или земельных участков
на кадастровом плане территорий

Условный номер земельного участка: 61:02:0020101:3У1

Площадь земельного участка: 1305 кв.м.

Обозначение характерных точек границ	Координаты, м	
	X	Y
1	2	3
1	421518.02	2232987.50
2	421518.67	2232941.56
3	421489.59	2232940.59
4	421489.84	2232985.77

Кадастровый квартал: 61:02:0020101
Система координат: МСК-61, зона 2

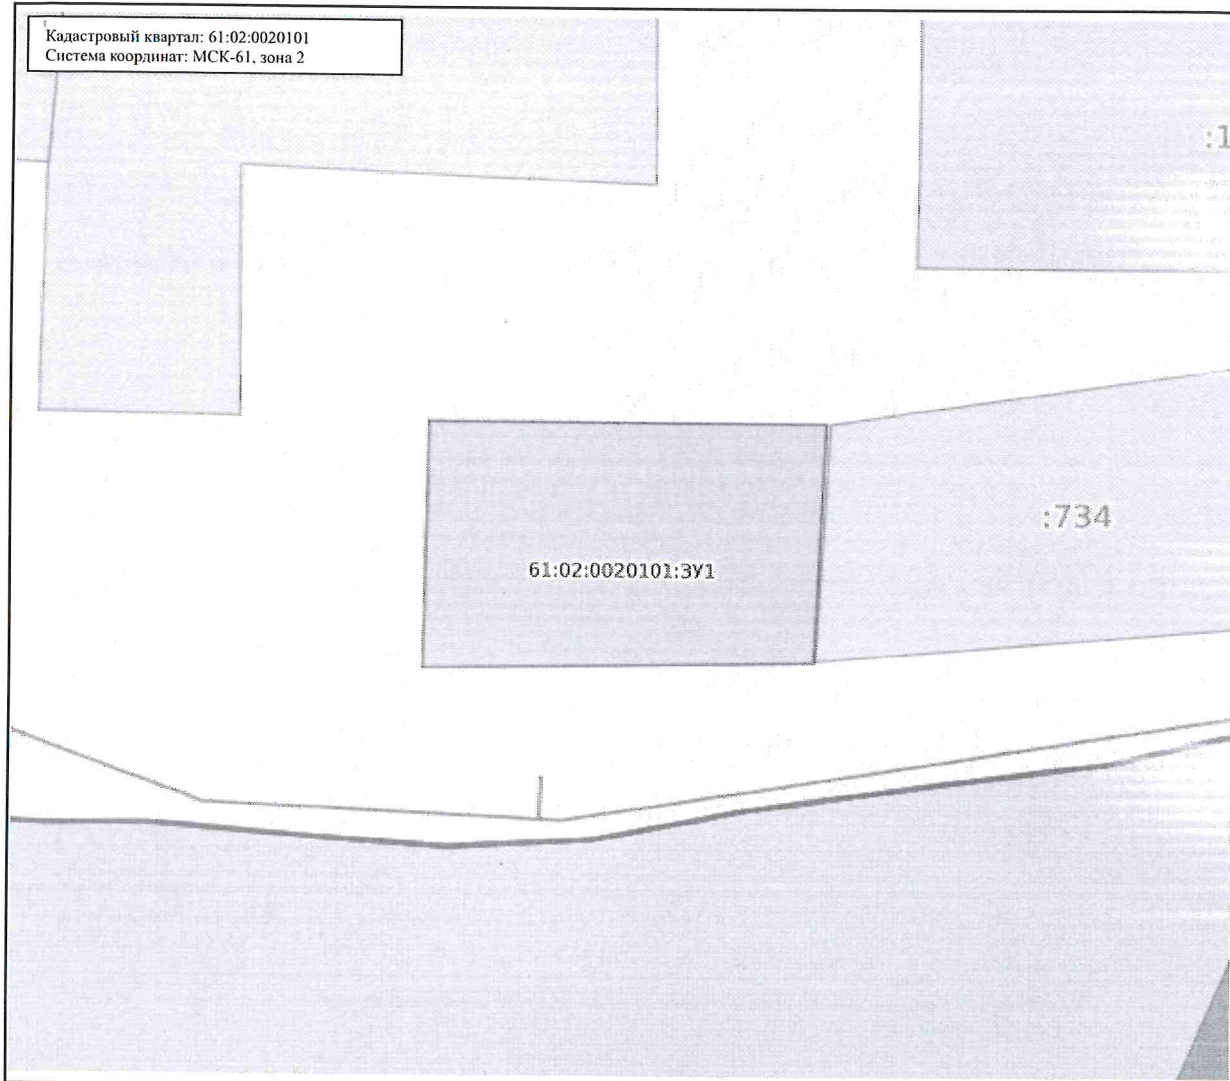

Масштаб: 1:800

Условные обозначения:

0.00	Государственная граница Российской Федерации	00:00-00.00	Территория опережающего развития
00.00-00.00	Границы между субъектами Российской Федерации	00:00-00.00	Зоны территориального развития Российской Федерации
00:00-00.00	Границы муниципальных образований	00:00-00.00	Игровая зона
00:00-00.00	Границы населенных пунктов	00:00-00.00	Лесничество
00:00:000000.00	Кадастровые кварталы	00.00.000000.00	Утвержденный проект межевания территории
00:00:000000.00	Сооружения	00.00-00.00	Границы территории, в отношении которой устанавливается публичный сервитут
00:00:000000.00	Объекты незавершенного строительства	00.00-00.00	Байкальская природная территория и ее экологические зоны
00:00:000000.00	Здания	00.00-00.00	Территория, в отношении которой принято решение о резервировании земель для государственных и муниципальных нужд
00:00:000000.00	Земельные участки	00.00-00.00	Образуемые ЗУ
00:00-00.00	Зоны с особыми условиями использования территорий		
00:00-00.00	Территориальная зона		
00:00-00.00	Территория объекта культурного наследия		
00:00-00.00	Особо охраняемая природная территория		
00:00-00.00	Особая экономическая зона		
00:00-00.00	Охотничьи угодья		