ПРОЕКТ ВНЕСЕНИЯ ИЗМЕНЕНИЙ В ГЕНЕРАЛЬНЫЙ ПЛАН СТАРОЧЕРКАССКОГО СЕЛЬСКОГО ПОСЕЛЕНИЯ АКСАЙСКОГО МУНИЦИПАЛЬНОГО РАЙОНА РОСТОВСКОЙ ОБЛАСТИ
УТВЕРЖДАЕМАЯ ЧАСТЬ
КАРТА ФУНКЦИОНАЛЬНЫХ ЗОН СТ-ЦА СТАРОЧЕРКАССКАЯ, Х.РЫБАЦКИЙ, Х.КРАСНОДВОРСК. М 1:10 000

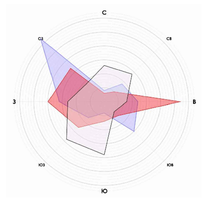

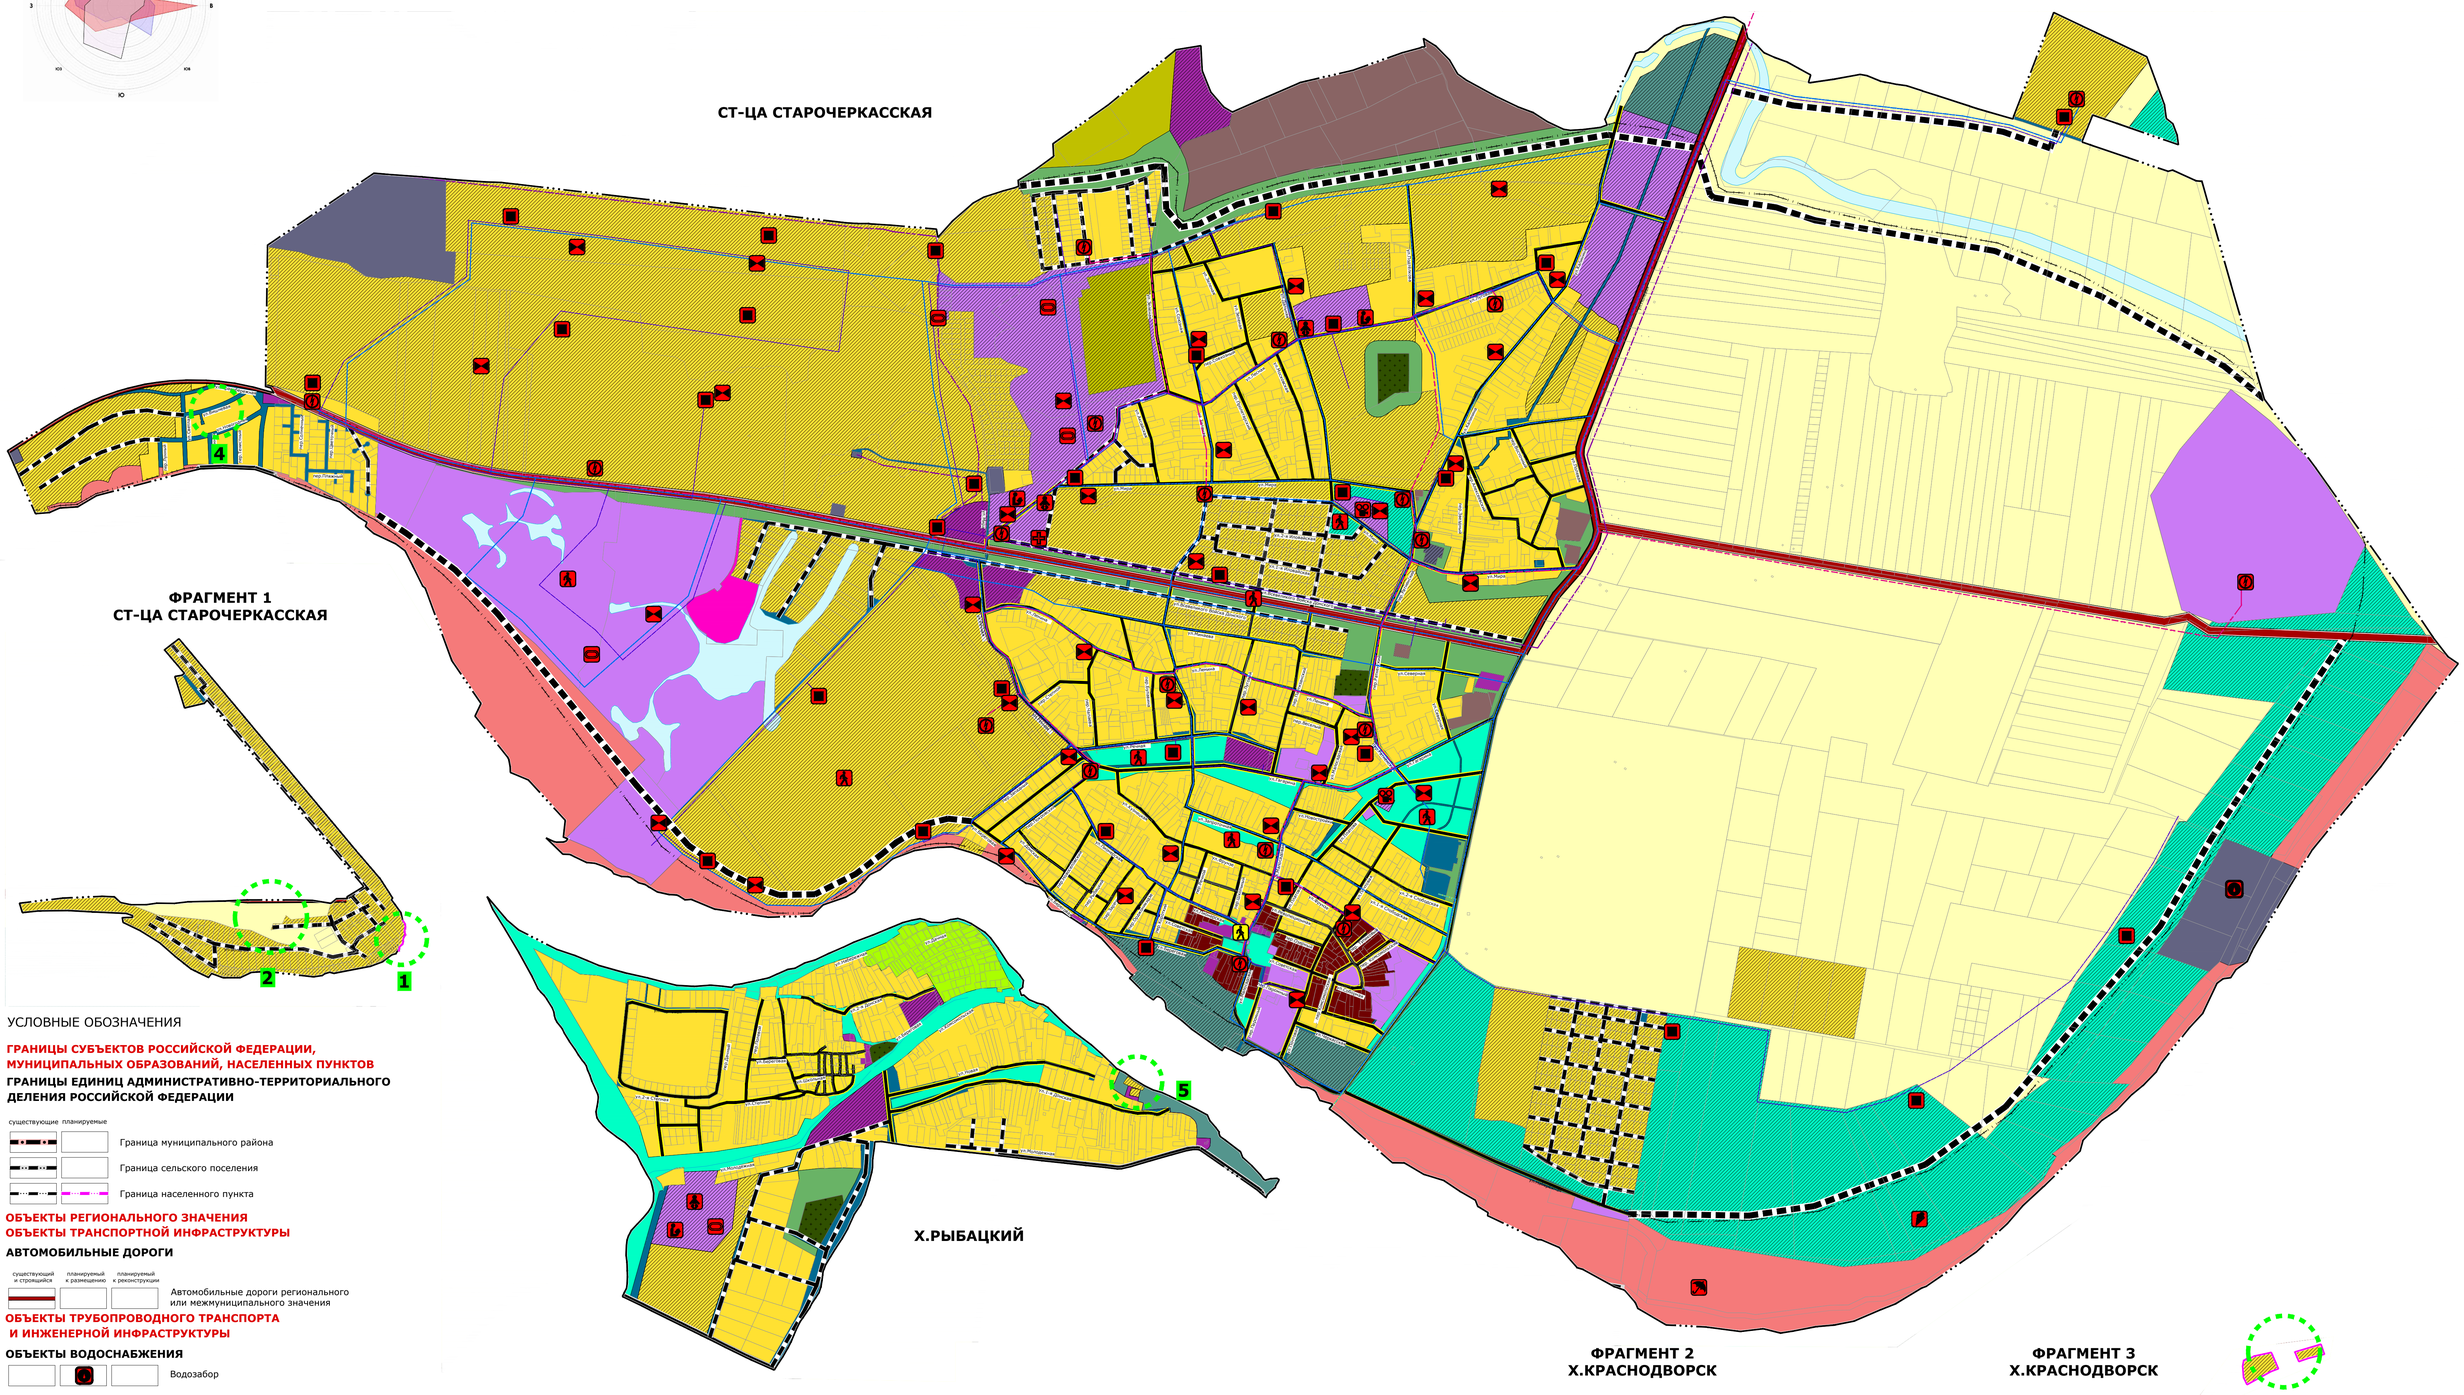

УСЛОВНЫЕ ОБОЗНАЧЕНИЯ

ГРАНИЦЫ СУБЪЕКТОВ РОССИЙСКОЙ ФЕДЕРАЦИИ, МУНИЦИПАЛЬНЫХ ОБРАЗОВАНИЙ, НАСЕЛЕННЫХ ПУНКТОВ

ГРАНИЦЫ ЕДИНИЦ АДМИНИСТРАТИВНО-ТЕРРИТОРИАЛЬНОГО ДЕЛЕНИЯ РОССИЙСКОЙ ФЕДЕРАЦИИ

существующие / планируемые

- Граница муниципального района
- Граница сельского поселения
- Граница населенного пункта

ОБЪЕКТЫ РЕГИОНАЛЬНОГО ЗНАЧЕНИЯ
ОБЪЕКТЫ ТРАНСПОРТНОЙ ИНФРАСТРУКТУРЫ

АВТОМОБИЛЬНЫЕ ДОРОГИ

существующий и строящийся / планируемый к размещению / планируемый к реконструкции

- Автомобильные дороги регионального или межмуниципального значения

ОБЪЕКТЫ ТРУБОПРОВОДНОГО ТРАНСПОРТА И ИНЖЕНЕРНОЙ ИНФРАСТРУКТУРЫ

ОБЪЕКТЫ ВОДОСНАБЖЕНИЯ

- Водозабор

ОБЪЕКТЫ МЕСТНОГО (РАЙОННОГО) ЗНАЧЕНИЯ
ОБЪЕКТЫ ТРАНСПОРТНОЙ ИНФРАСТРУКТУРЫ

АВТОМОБИЛЬНЫЕ ДОРОГИ

- Автомобильные дороги местного значения

ОБЪЕКТЫ ТРУБОПРОВОДНОГО ТРАНСПОРТА И ИНЖЕНЕРНОЙ ИНФРАСТРУКТУРЫ

ОБЪЕКТЫ ДОБЫЧИ И ТРАНСПОРТИРОВКИ ГАЗА

- Пункт редуцирования газа (ПРГ)

РАСПРЕДЕЛИТЕЛЬНЫЕ ТРУБОПРОВОДЫ ДЛЯ ТРАНСПОРТИРОВКИ ГАЗА

- Газопровод распределительный высокого давления

ОБЪЕКТЫ СОЦИАЛЬНОЙ ИНФРАСТРУКТУРЫ, ОТДЫХА И ТУРИЗМА, САНАТОРНО-КУРОРТНОГО НАЗНАЧЕНИЯ

ОБЪЕКТЫ ФИЗИЧЕСКОЙ КУЛЬТУРЫ И МАССОВОГО СПОРТА

планируемый к размещению

- Объект спорта, включающий раздельно нормируемые спортивные сооружения (объекты) (в т.ч. физкультурно-оздоровительный комплекс)
- Спортивное сооружение

ОБЪЕКТЫ ОБРАЗОВАНИЯ И НАУКИ

- Дошкольная образовательная организация
- Общеобразовательная организация

ОБЪЕКТЫ КУЛЬТУРЫ И ИСКУССТВА

- Объект культурно-досугового (клубного типа)

ОБЪЕКТЫ ЗДРАВООХРАНЕНИЯ:

- Лечебно-профилактическая медицинская организация, оказывающая медицинскую помощь в амбулаторных условиях и (или) в условиях дневного стационара

ОБЩЕСТВЕННЫЕ ПРОСТРАНСТВА

планируемый к размещению / планируемый к реконструкции

- Тематический парк
- Пешеходная зона
- Благоустроенный пляж, место массовой околоводной рекреации

ОБЪЕКТЫ ТРАНСПОРТНОЙ ИНФРАСТРУКТУРЫ

УЛИЧНО-ДОРОЖНАЯ СЕТЬ СЕЛЬСКОГО НАСЕЛЁННОГО ПУНКТА

планируемый к размещению / планируемый к реконструкции

- Поселковая дорога
- Главная улица
- Улица в жилой застройке

ОБЪЕКТЫ ТРУБОПРОВОДНОГО ТРАНСПОРТА И ИНЖЕНЕРНОЙ ИНФРАСТРУКТУРЫ

ЭЛЕКТРИЧЕСКИЕ ПОДСТАНЦИИ

планируемый к размещению / планируемый к реконструкции

- Трансформаторная подстанция (ТП)
- Распределительный пункт (РП)

ЛИНИИ ЭЛЕКТРОПЕРЕДАЧИ (ЛЭП)

планируемый к размещению / планируемый к реконструкции

- Линии электропередачи 10 кВ

ОБЪЕКТЫ ДОБЫЧИ И ТРАНСПОРТИРОВКИ ГАЗА

планируемый к размещению / планируемый к реконструкции

- Пункт редуцирования газа (ПРГ)

РАСПРЕДЕЛИТЕЛЬНЫЕ ТРУБОПРОВОДЫ ДЛЯ ТРАНСПОРТИРОВКИ ГАЗА

планируемый к размещению / планируемый к реконструкции

- Газопровод распределительный высокого давления
- Газопровод распределительный среднего давления

СЕТИ ВОДОСНАБЖЕНИЯ

планируемый к размещению / планируемый к реконструкции

- Водовод
- Водопровод

ОБЪЕКТЫ ВОДООТВЕДЕНИЯ

планируемый к размещению / планируемый к реконструкции

- Очистные сооружения (КОС)

ОБЪЕКТЫ ИНЖЕНЕРНОЙ ЗАЩИТЫ ОТ ОПАСНЫХ ГЕОЛОГИЧЕСКИХ ПРОЦЕССОВ

планируемый к размещению / планируемый к реконструкции

- Сооружения для защиты от затопления и подтопления

ИНЫЕ ОБЪЕКТЫ МЕСТНОГО ЗНАЧЕНИЯ

МЕСТА ПОГРЕБЕНИЯ

планируемый к размещению / планируемый к реконструкции

- Кладбище

ФУНКЦИОНАЛЬНЫЕ ЗОНЫ

существующая / планируемая

- Зона застройки индивидуальными жилыми домами
- Общественно-деловые зоны
- Многофункциональная общественно-деловая зона
- Зона специализированной общественной застройки
- Зона исторической застройки
- Производственные зоны, зоны инженерной и транспортной инфраструктур
- Зона инженерной инфраструктуры
- Зона транспортной инфраструктуры
- Зоны сельскохозяйственного использования
- Зона садоводства, огородничества
- Производственная зона сельскохозяйственных предприятий
- Зоны рекреационного назначения
- Зона озелененных территорий общего пользования (парки, сады, скверы, бульвары)
- Зона отдыха
- Зона кладбищ
- Зона озелененных территорий специального назначения
- Зона акваторий

ПРИРОДНЫЕ ОБЪЕКТЫ

ПОВЕРХНОСТНЫЕ ВОДНЫЕ ОБЪЕКТЫ

- Водоток (река, ручей, канал)
- Водоем (озеро, пруд, обводненный карьер, водохранилище)

- Граница места внесения корректировки в ГП

НОМЕР ВНОСИМОГО ИЗМЕНЕНИЯ	ПРИМЕЧАНИЕ
1	Включение земель, государственная собственность на которые не разграничена, расположенных между земельными участками с кадастровыми номерами 61:02:0600013:3878, 61:02:0600013:3880, 61:02:0600013:3881, 61:02:0600013:3883 и береговой полосой р. Дон, в границы ст. Старочеркасская в состав функциональной зоны «Зона застройки индивидуальными жилыми домами».
2	Включение земельного участка с кадастровым номером 61:02:0600013:2229 в состав функциональной зоны сельскохозяйственного использования.
3	Включение земельных участков с кадастровыми номерами 61:02:0600013:3936, 61:02:0600013:3938, 61:02:0600013:3954, 61:02:0600013:4104 в границы хутора Краснодворск, в состав функциональной зоны «Зона застройки индивидуальными жилыми домами».
4	Уточнение улично-дорожной сети в границах ст. Старочеркасская.
5	Включение земель, государственная собственность на которые не разграничена, расположенных северное земельного участка с кадастровым номером 61:02:0110301:434, в функциональную зону «Зона застройки индивидуальными жилыми домами».

							ПП-07-23/97
							Проект о внесения изменений в генеральный план Старочеркасского сельского поселения Аксайского муниципального района Ростовской области
Изм.	Кол.уч	Лист	№док.	Подпись	Дата		
						Генеральный план Старочеркасского сельского поселения Аксайского района Ростовской области	Масштаб 1:10000; Лист; Листов
						Карта функциональных зон Ст-ца Старочеркасская, х.Рыбацкий, х.Краснодворск М1:10 000	ООО "Архитектура и градостроительство"