


Материалы по обоснованию проекта планировки территории
Фрагмент карты планировочной структуры территорий поселения с отображением границ
элементов планировочной структуры
М 1:10000

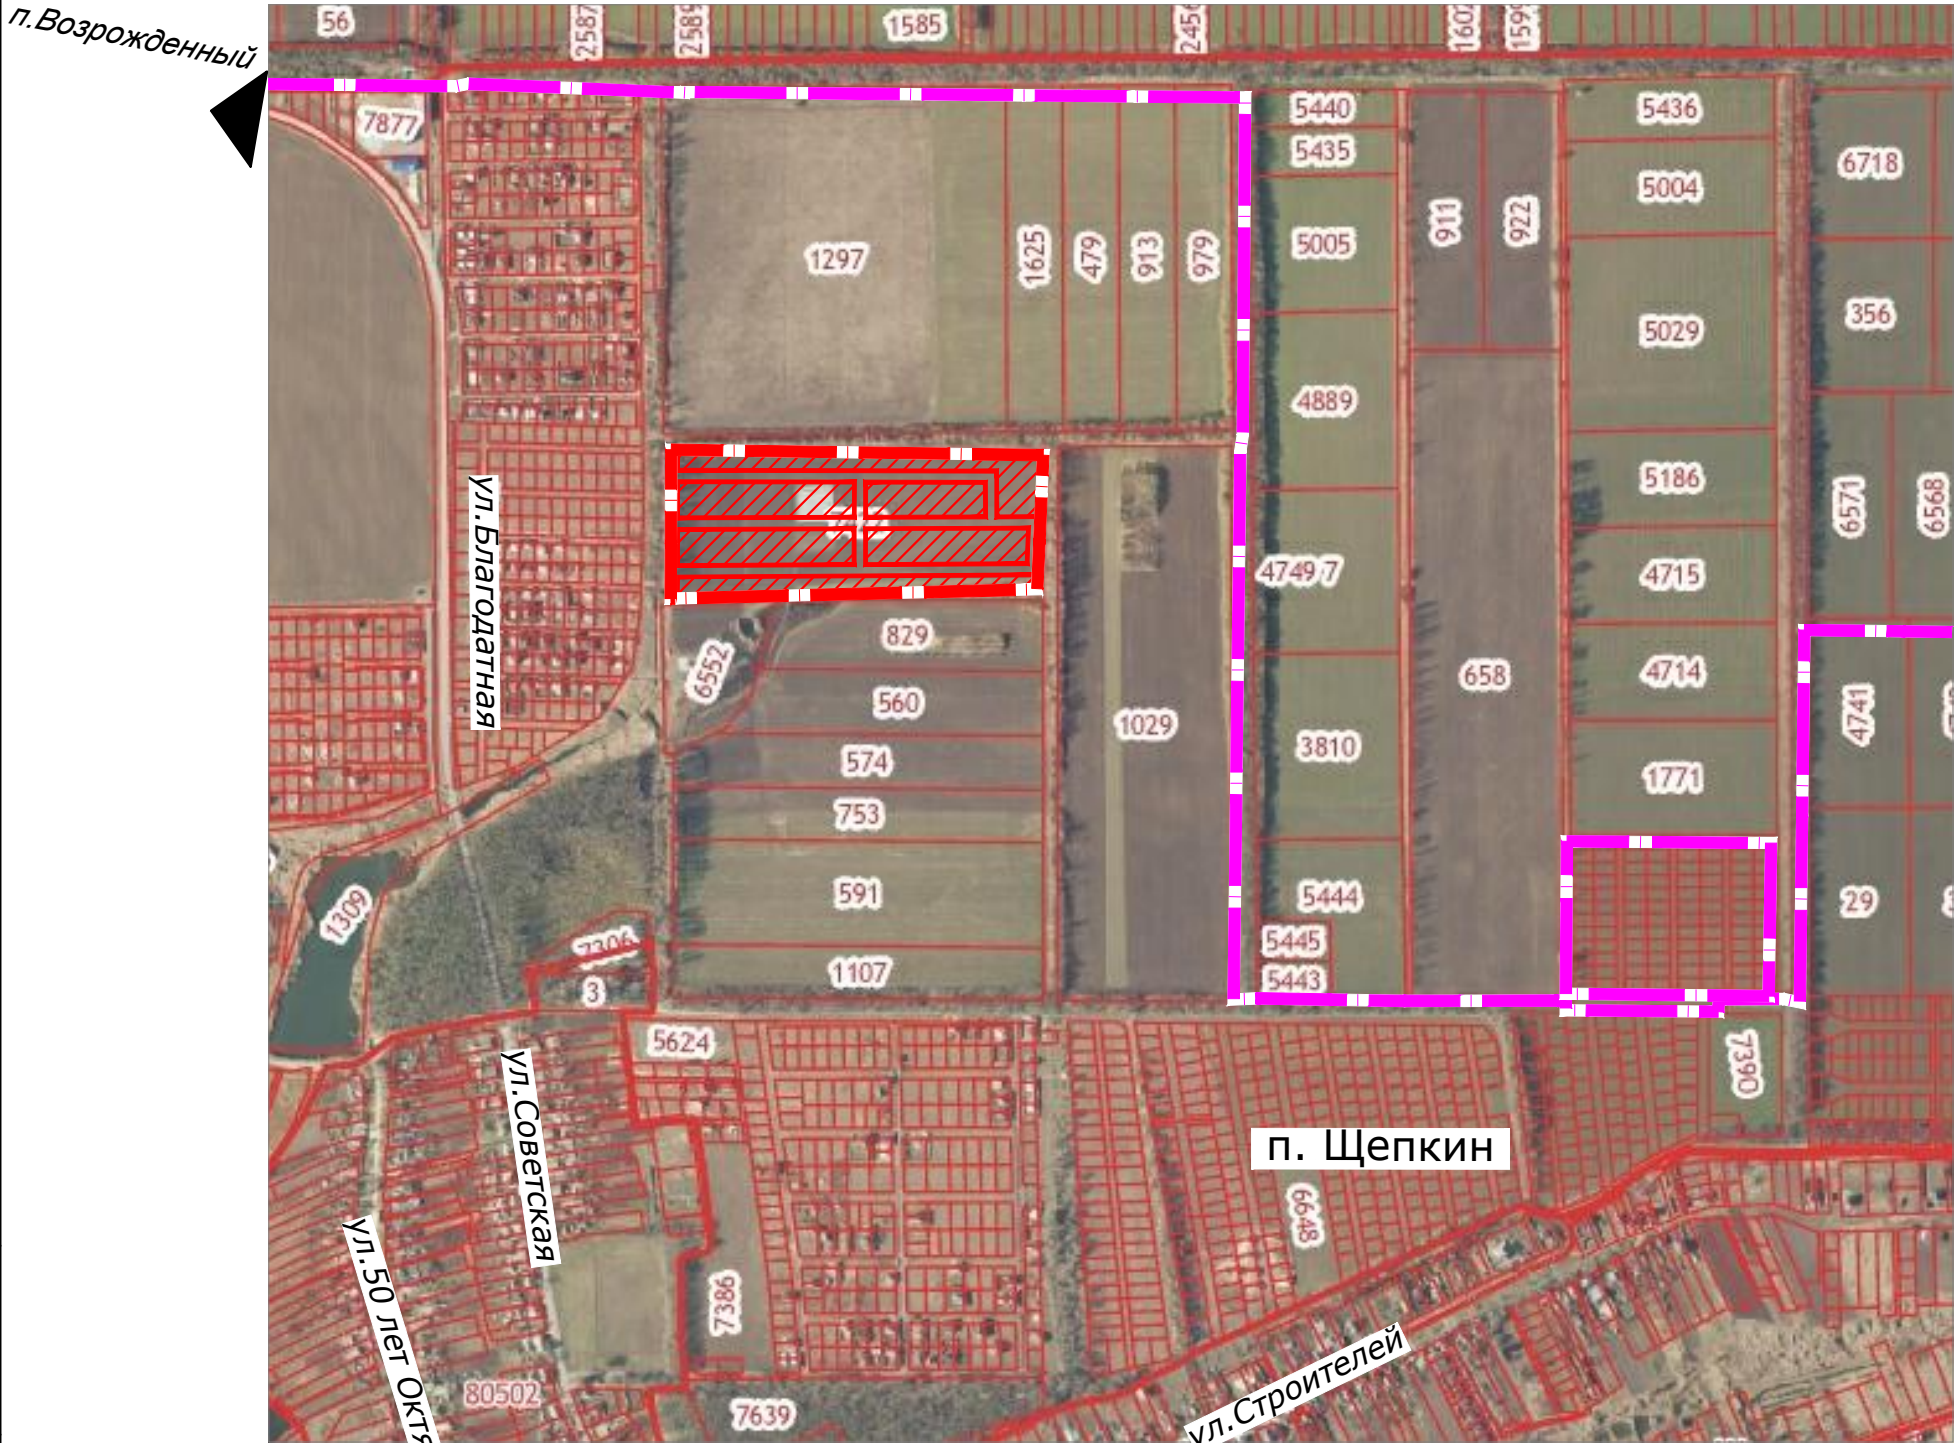

Условные обозначения:

- Граница населенного пункта
- Граница проекта планировки территории
- Границы элементов планировочной структуры

Взам. инв. №	
Подп. и дата	
Инв. № подл.	

						10/02/2022				
						Проект планировки территории и проект межевания территории, в состав которой входит земельный участок кадастровым номером 61:02:0600006:7422				
Изм.	Кол.уч.	Лист	№ док.	Подп.	Дата	Проект планировки территории Материалы по обоснованию		Стадия	Лист	Листов
ГАП		Воробьева						ПП	1	7
Разраб.		Карабедова								
						Фрагмент карты планировочной структуры территорий поселения с отображением границ элементов планировочной структуры М 1:10000		"ГЕО-метрия" г.Ростов-на-Дону		