


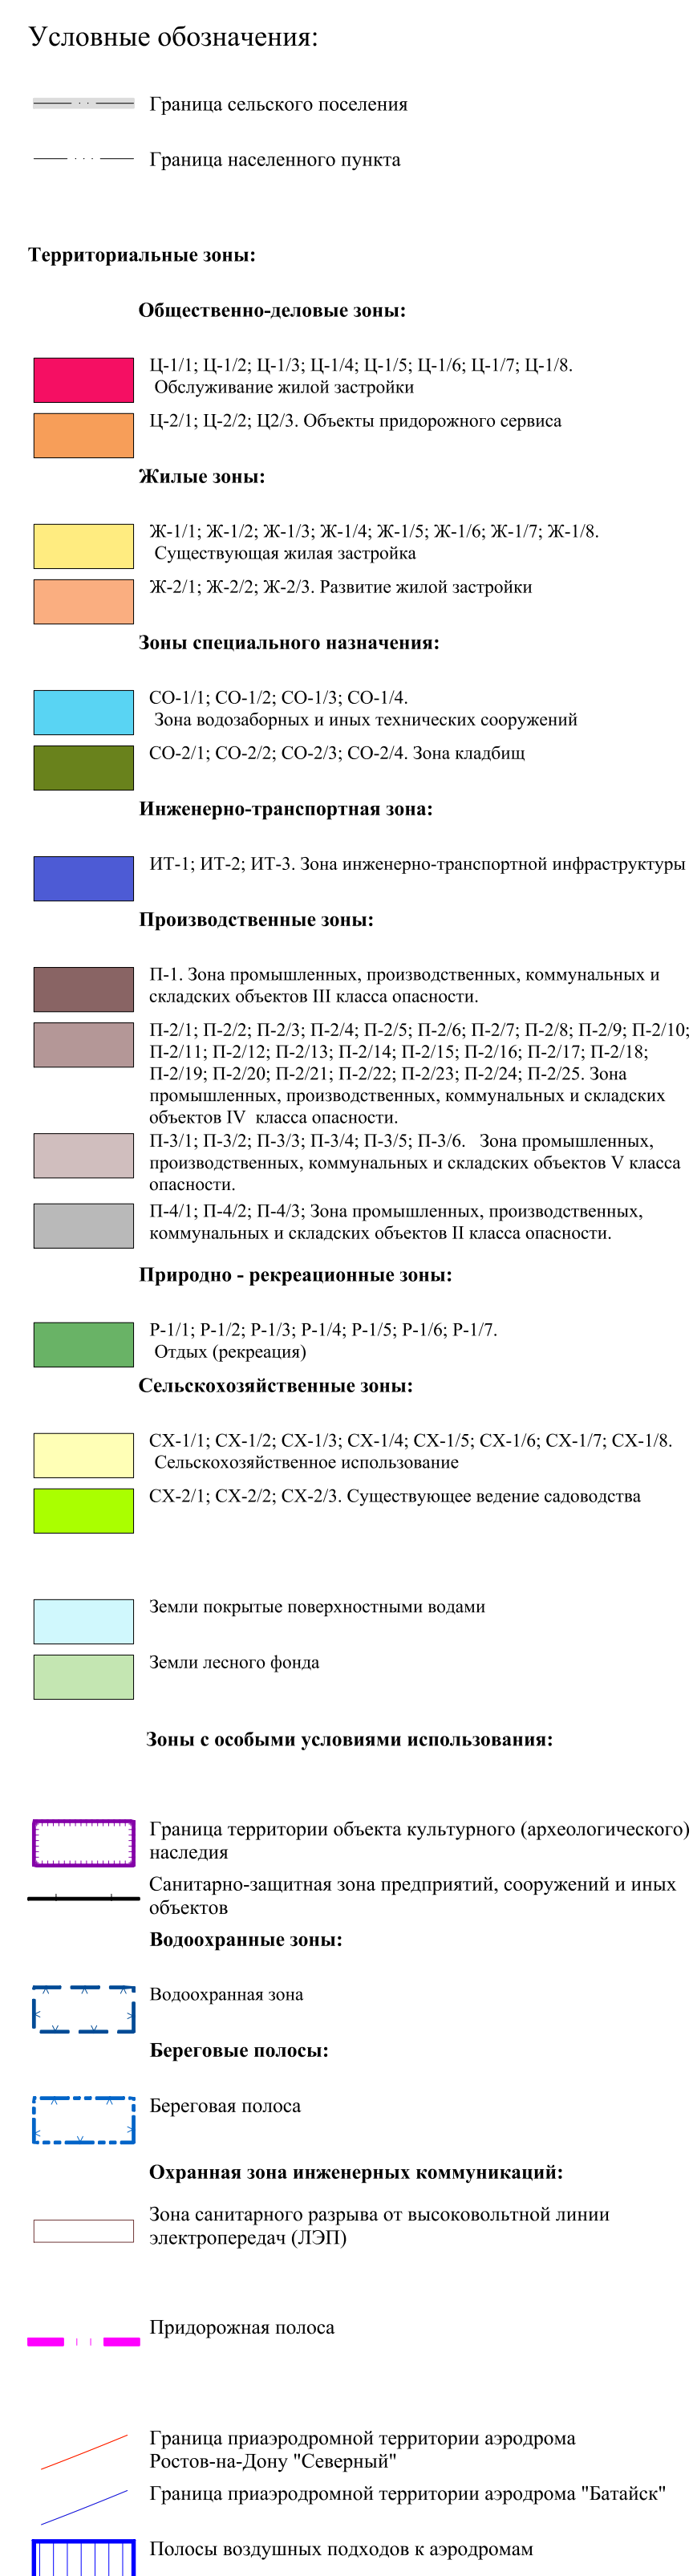

								2023-П133
Внесение изменений в правила землепользования и застройки Итогового сельского поселения Акасайского района Ростовской области								
Изм.	Колуч.	Лист	Заказ	Подпись	Дата			
Приняла землепользования и застройки Итогового сельского поселения Акасайского района Ростовской области						Масштаб	Лист	Листов
Проверил	Войнова					1:25 000		
Разработ.	Бобрышев							
Карта градостроительного зонирования Итогового сельского поселения						<i>ООО "Архитестура"</i> <i>"подтверждено"</i>		