
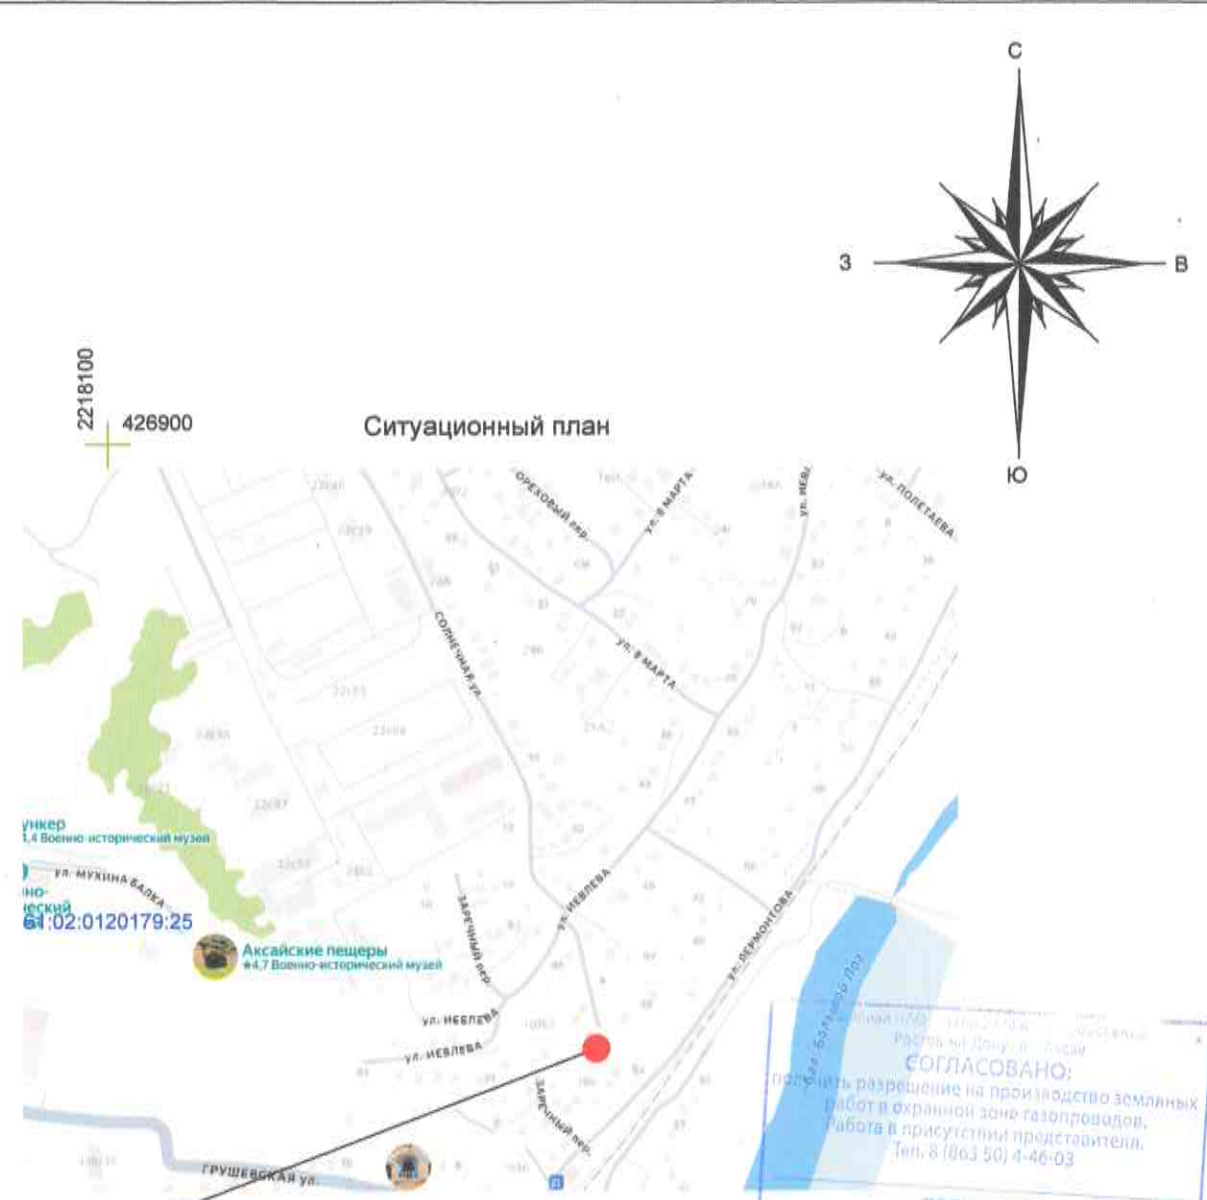


Изм. № подл.	Подп. и дата	Взам. инв. №

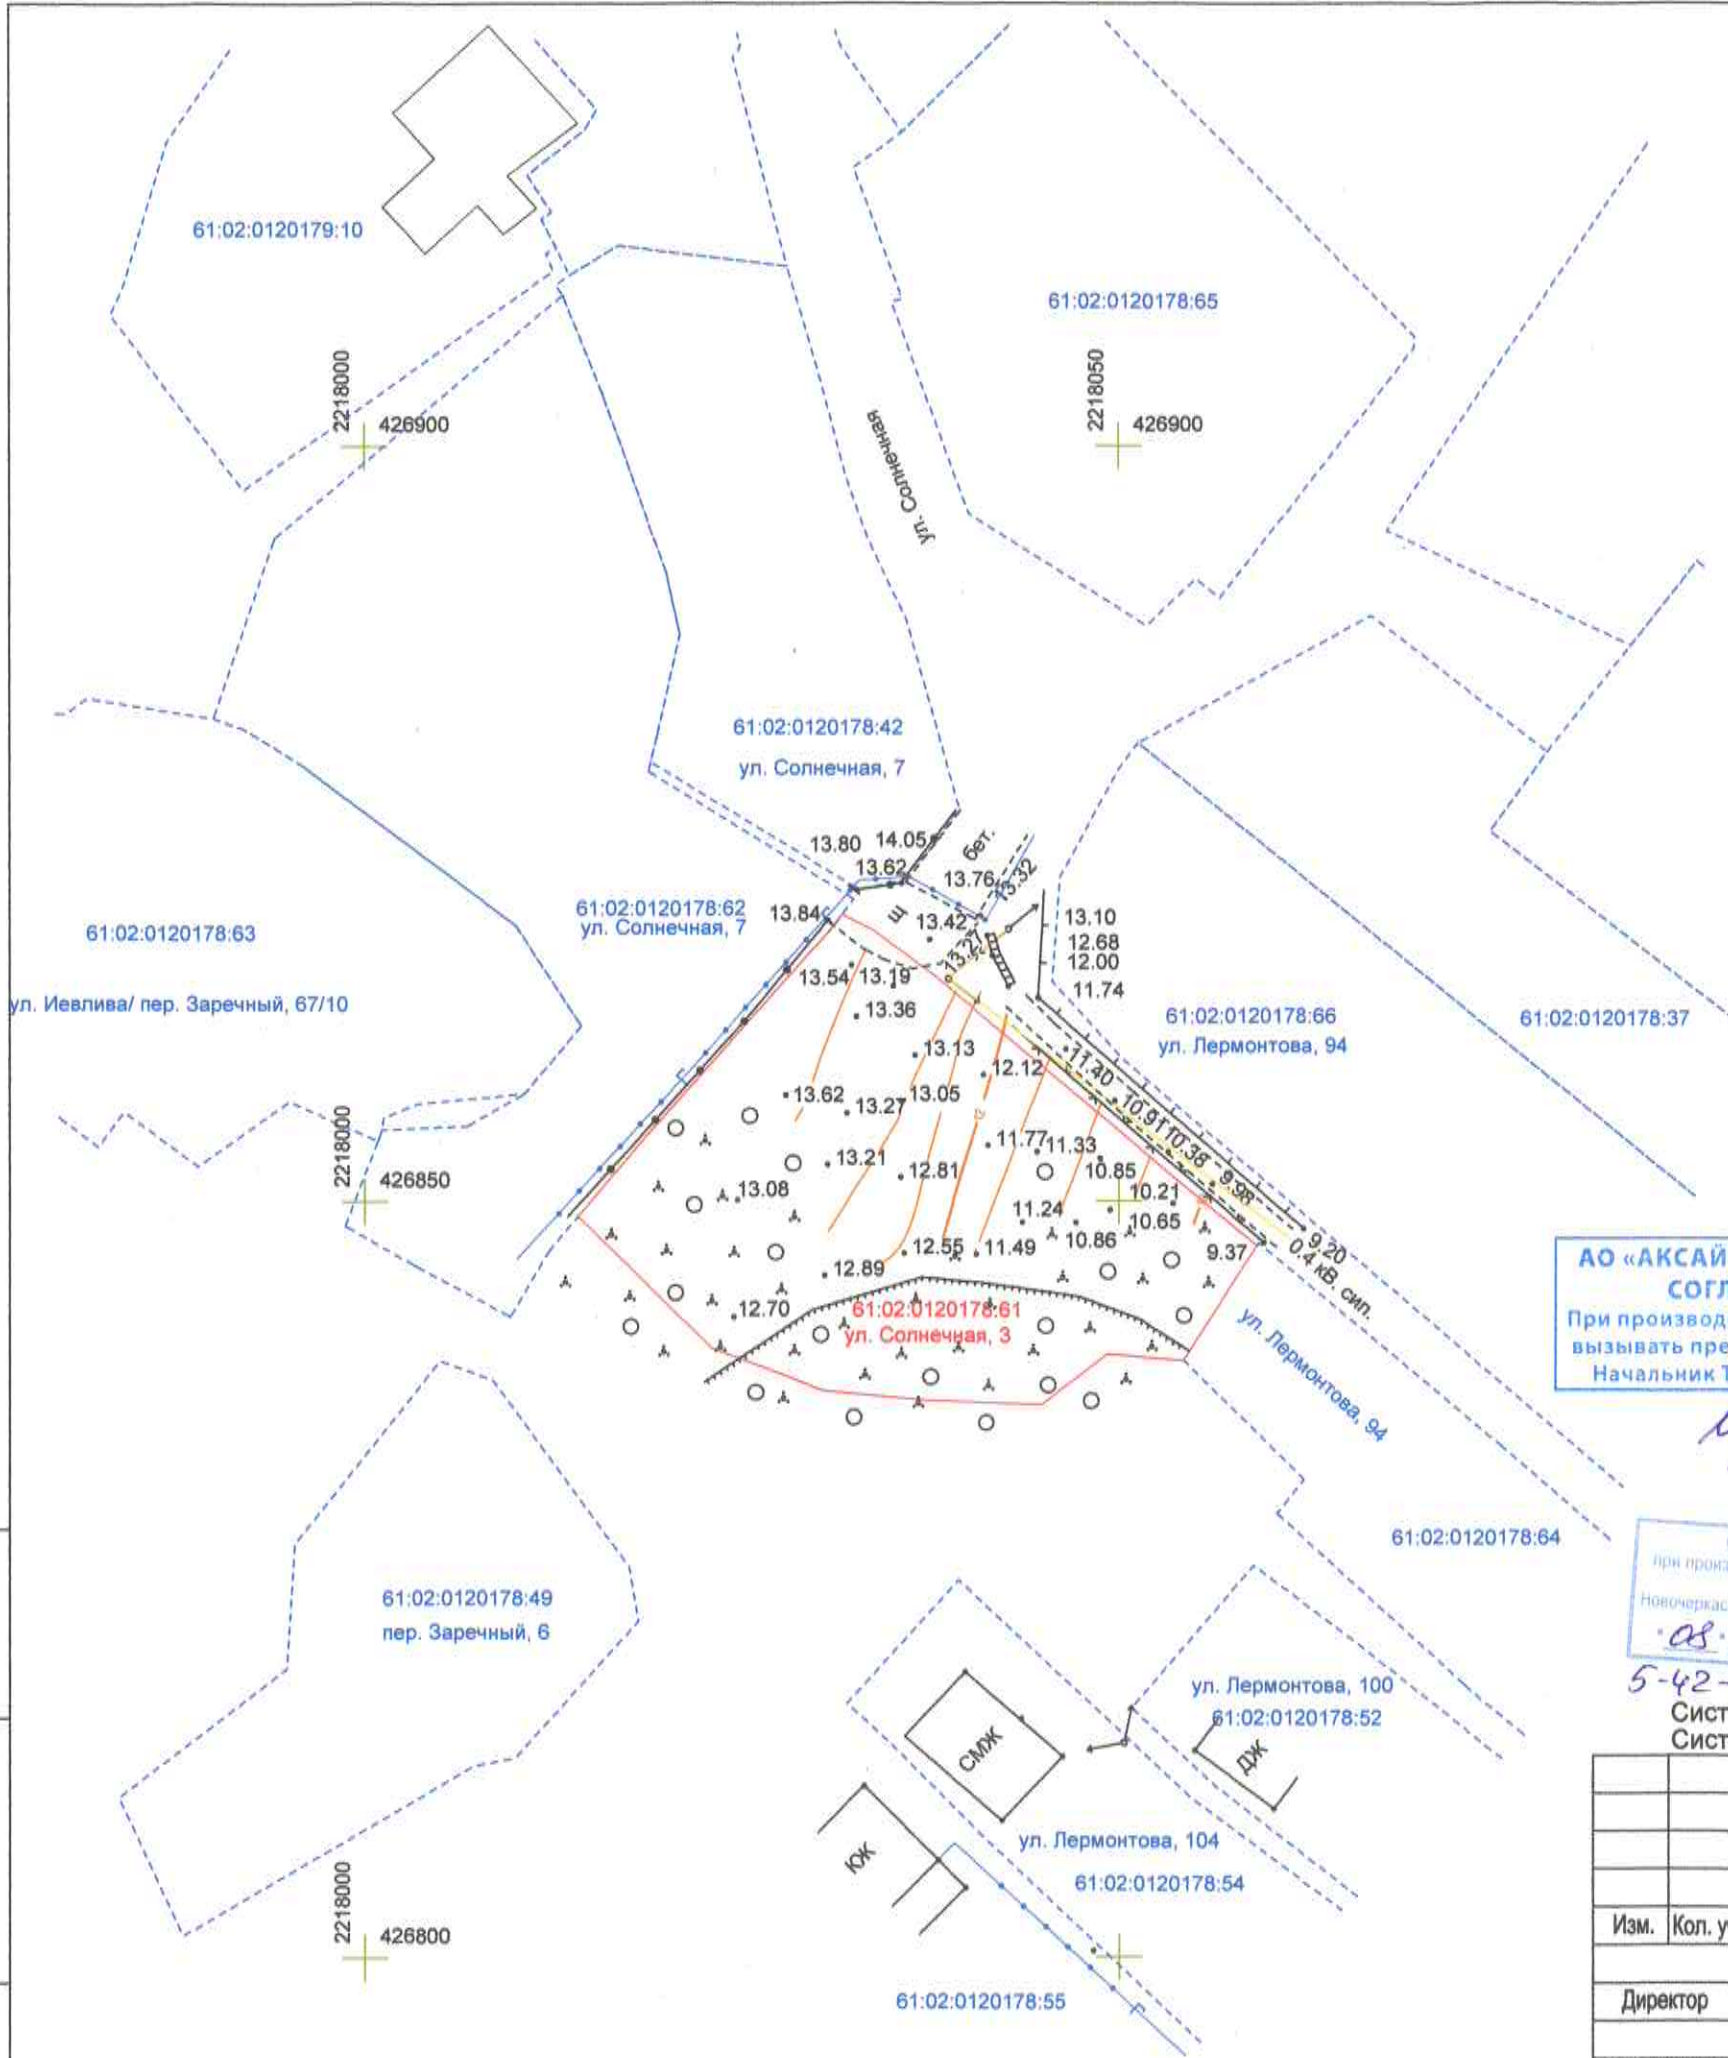

АО «АКСАЙСКАЯ НМК РСВС»
СОГЛАСОВАНО
 При производстве земляных работ
 вызывать представителей 5-38-38
 Начальник ТО Кравченко Е.В.

СОГЛАСОВАНО:
 получить разрешение на производство земляных
 работ в охранной зоне газопроводов.
 Работа в присутствии представителя.
 Тел. 8 (863 50) 4-46-03

должность _____
 подпись *06* *07* 2026

СОГЛАСОВАНО
 при производстве работ вызвать представителя
 филиала АО «Донэнерго»
 Новочеркасские межрайонные электрические сети

08 *07* 2026 г.

Срок действия разрешения - 1 год
 Подготовлено: *2* *07* 2026

Изм.	Кол. уч.	Лист	Недок.	Подпись	Дата
Директор	Войнова Т.Г.			<i>[Signature]</i>	07.26
Геодезист	Попов А.В.			<i>[Signature]</i>	07.26
Геодезист	Бобряшов А.А.			<i>[Signature]</i>	07.26

Ростовская область, Аксайский район, г. Аксай,
 ул. Солнечная, 3.

кадастровый номер участка
 61:02:0120178:61

Инженерно-топографический план
 М 1:500

Стадия	Лист	Листов
П	1	1

ООО "Архитектура и градостроительство"
 г. Аксай
 2026 г.