


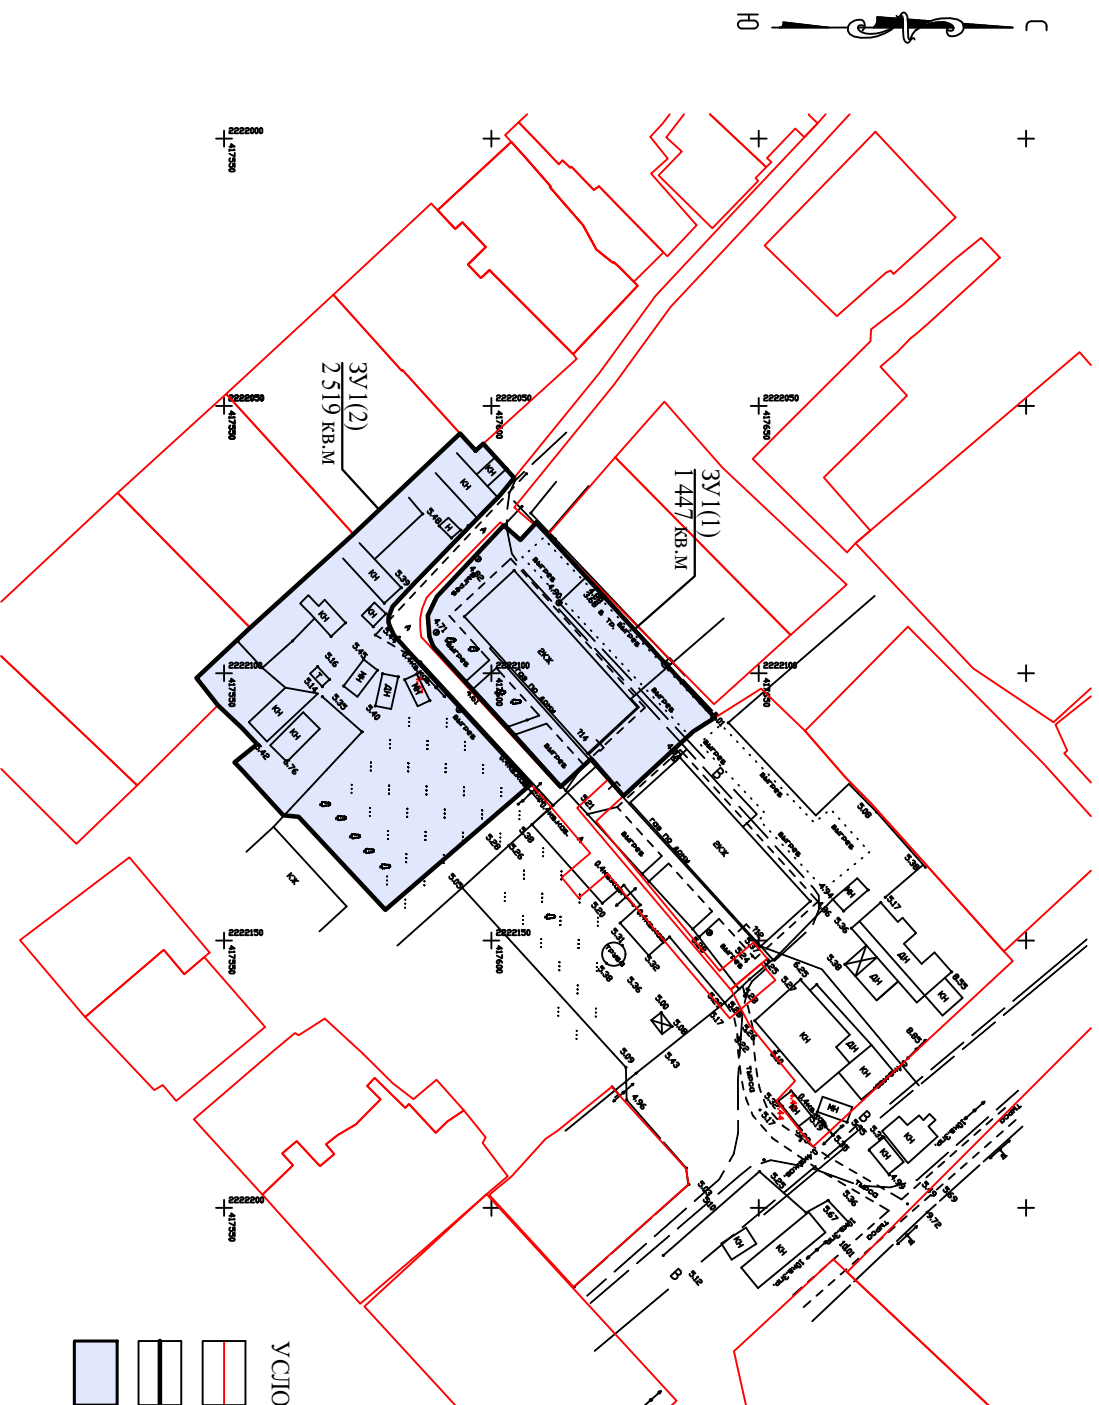


ЧЕРТЕЖ ПЛАНІРОВКИ ТЕРИТОРИИ М 1:1000



### УСЛОВНЫЕ ОБОЗНАЧЕНИЯ:

- |                                                                                     |                                                          |
|-------------------------------------------------------------------------------------|----------------------------------------------------------|
|  | Границы земельных участков, стоящих на кадастровом учете |
|  | Граница формируемого земельного участка                  |
|  | Формируемый земельный участок<br>(Площадь ЗУ 3 966 кв.м) |

[illegible]