


# РОСТОВСКАЯ ОБЛАСТЬ

## СХЕМА ТЕРРИТОРИАЛЬНОГО ПЛАНИРОВАНИЯ ЮГО-ЗАПАДНОГО РАЙОНА

### АКСАЙСКИЙ РАЙОН

#### СХЕМА ИНЖЕНЕРНОЙ ИНФРАСТРУКТУРЫ

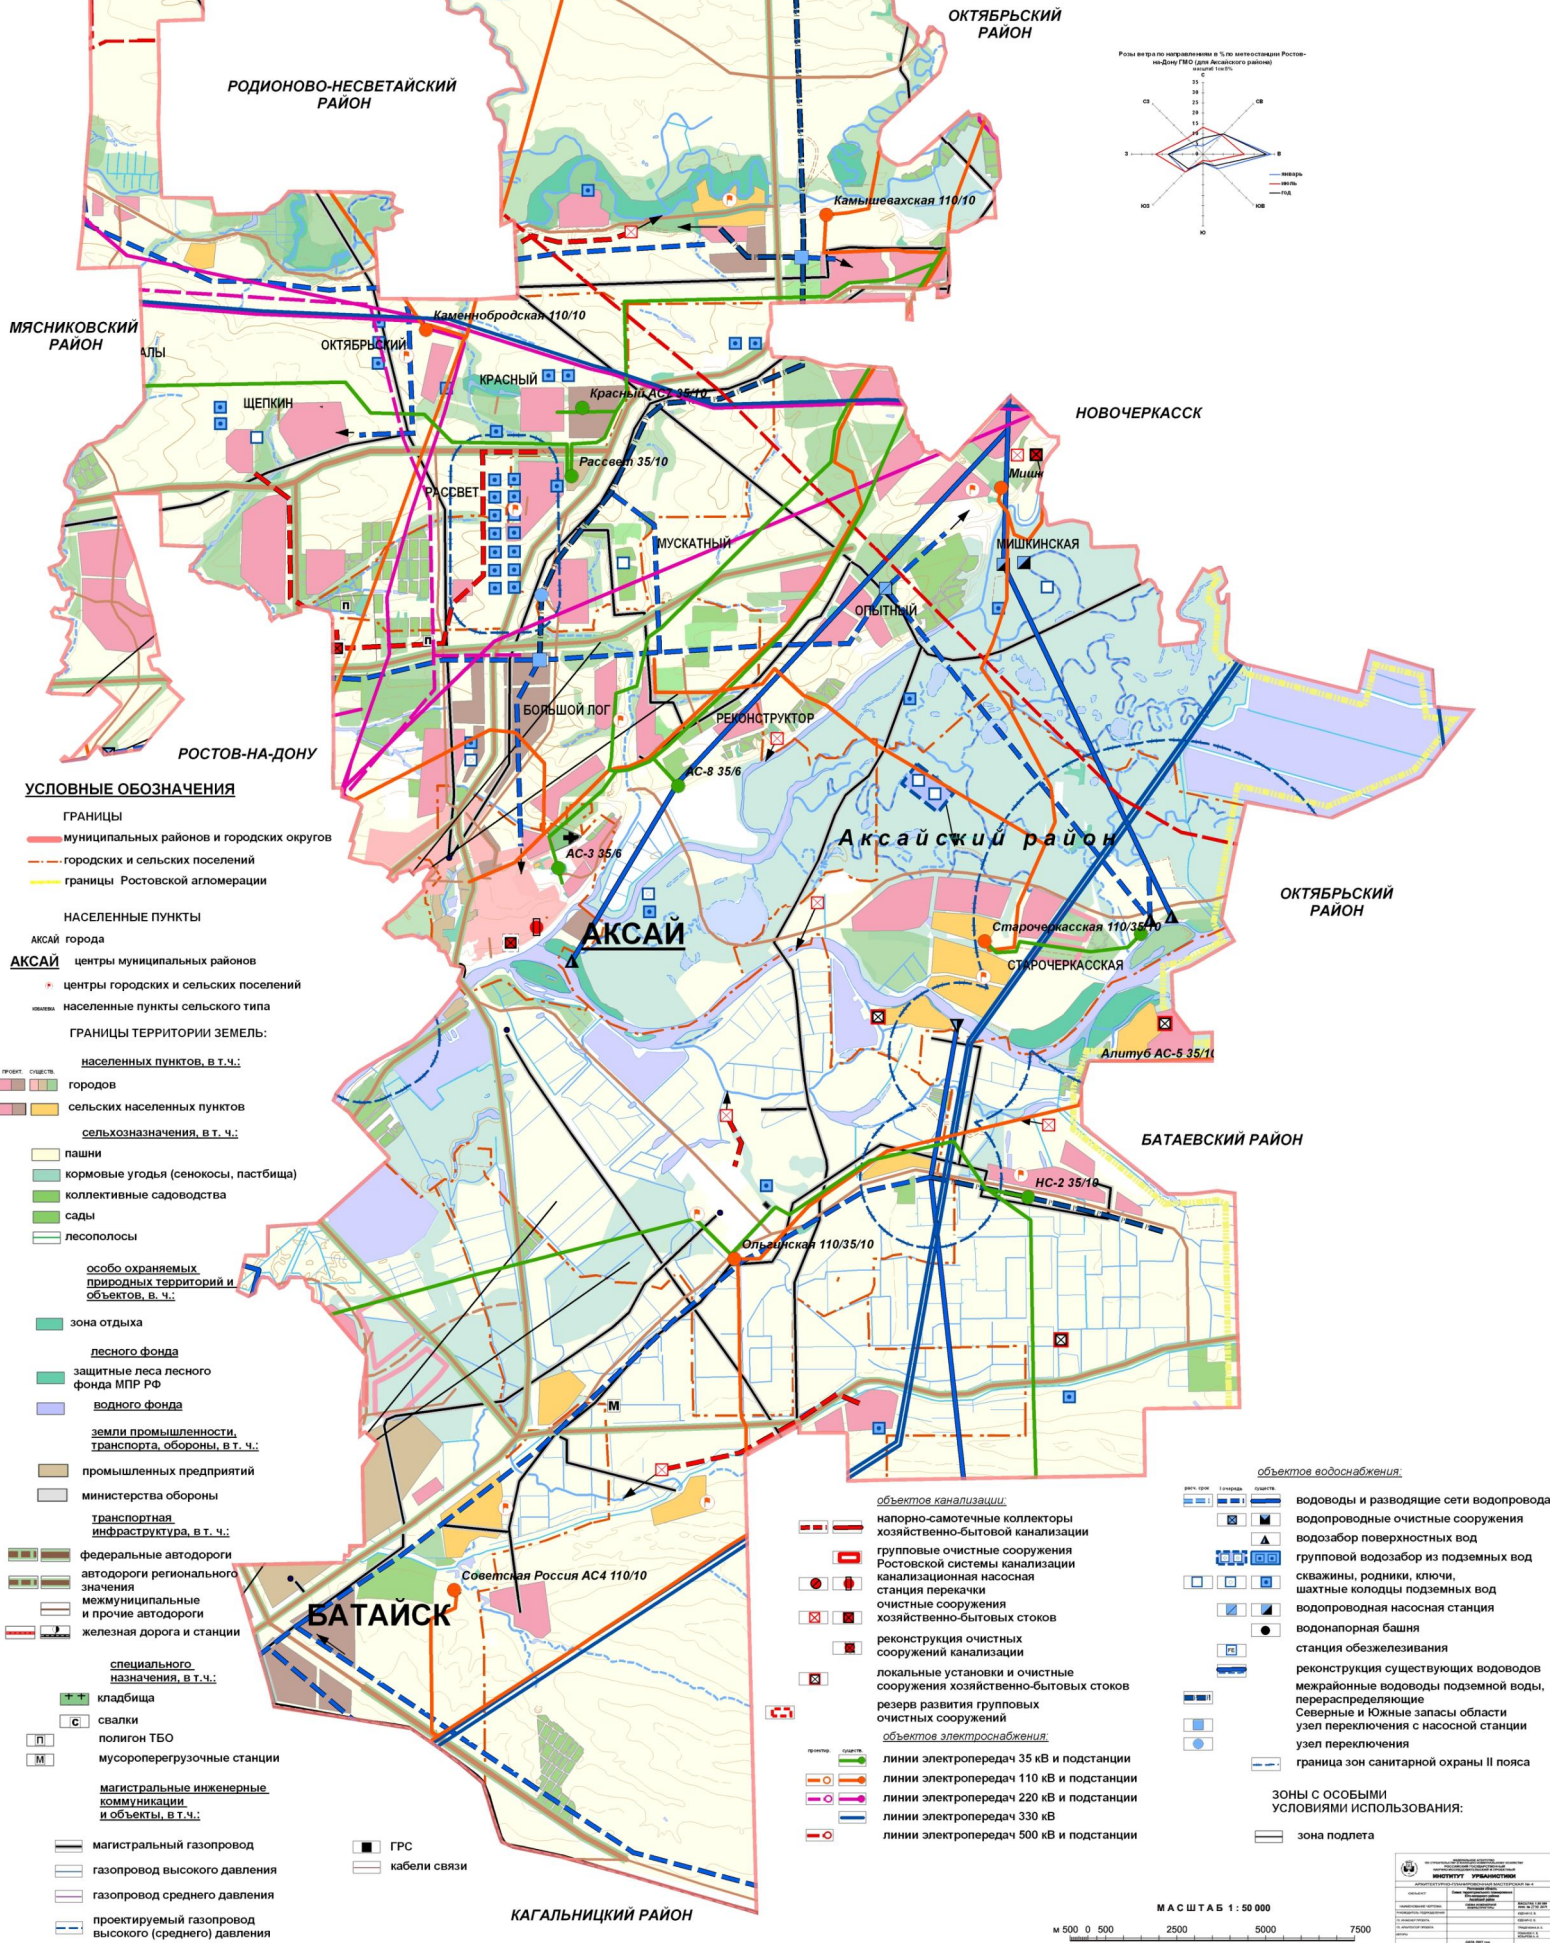







МАСШТАБ 1:50 000

М 500 0 500 2500 5000 7500



[illegible]



## РОСТОВСКАЯ ОБЛАСТЬ

### СХЕМА ТЕРРИТОРИАЛЬНОГО ПЛАНИРОВАНИЯ ЮГО-ЗАПАДНОГО РАЙОНА

### АКСАЙСКИЙ РАЙОН

### ТЕРРИТОРИЙ АКТИВНОГО ЭКОНОМИЧЕСКОГО РАЗВИТИЯ

