

ВЕДОМОСТЬ ЧЕРТЕЖЕЙ ОСНОВНОГО КОМПЛЕКТА

лист	Наименование	Примечание
1,2	Пояснительная записка.	
3	Схема планировочной организации земельного участка М 1: 500.	

Общая часть.

Участок на реконструкцию индивидуального жилого дома расположен по адресу: Аксайский район, ст. Мишкинская, ул. Северная, 26.

Земельный участок согласно Правилам землепользования и застройки Мишкинского сельского поселения, расположен в зоне Ж-1 (зона застройки индивидуальными жилыми домами).

Участок прямоугольной формы. Размеры участка:

- по северо-восточной стороне - 61,74 м;
- по северо-западной стороне - 22,43 м;
- по юго-восточной стороне - 27,02 м;
- по юго-западной стороне - 57,18 м.

Площадь участка - 1400,0 кв.м.

На земельном участке имеются строения: индивидуальный жилой дом (лит. "А", "а"), который подлежит реконструкции; летняя кухня (лит. "В", "Г"); сарай (лит. "Б") и погреб (лит. "Д"), которые подлежат сносу.

Участок ограничен: с северо-востока, северо-запада и юго-запада - участки соседних домовладений; с юго-востока - ул. Северная.

Земельный участок под строительство индивидуального жилого дома расположен в районе со следующими природно-климатическими условиями:

- Расчетная зимняя температура наружного воздуха - 22° С
- Вес снегового покрова - 120 кгС/м.кв
- Скоростной напор ветра - 60 кгС/м.кв
- Глубина промерзания грунта - 0,9 м
- Рельеф территории - спокойный
- Участок не затопливается.
- Ветры преобладают преимущественно восточные.

Въезд и вход на участок осуществляется с юго-восточной стороны, с ул. Северная, по дороге с асфальтобетонным покрытием. Вдоль юго-восточной границы земельного участка проходят сети водопровода и линия электропередачи ВЛ 0,4 кВ.

Изм.	Кол.уч	Лист	№ док	Подпись	Дата		ПЗ		
Директор				Войнова Т.Е.	04.2018	Схема планировочной организации земельного участка на реконструкцию индивидуального жилого дома по адресу: Ростовская область, Аксайский район, ст. Мишкинская, ул. Северная, 26	Лит.	Лист	Листов
Выполнил				Пашкова Л.В.			п	1	3
заказчик				Нуштаева И.С.			АМУП "Архитектура и градостроительство"		
Пояснительная записка									

На территории земельного участка запроектирована реконструкция индивидуального жилого дома под лит. "А", "а", а также строительство площадок и тротуаров с покрытием из тротуарной плитки. Ограждение земельного участка должно соответствовать следующим условиям:

- ограждение должно быть конструктивно надежным;
- ограждения, отделяющие земельный участок от территории общего пользования, должны быть эстетически привлекательными;
- по границам с соседними земельными участками ограждение должно быть выполнено проветриваемым.

Сбор хозяйственно-бытового мусора осуществлять в мобильные контейнеры с защитным экраном, согласно договора со специализированной организацией.

Парковочные места для личного автотранспорта предусмотреть на территории собственного земельного участка.

После окончания строительно-монтажных работ освободить территорию земельного участка и прилегающую к нему уличную территорию от строительного мусора.

Озеленение территории участка, свободной от застройки, предлагается выполнить посадкой деревьев различных пород, посевом газона многолетними травами, обустройством цветников и посадкой овощных и ягодных культур. Согласно Нормативам градостроительного проектирования городских округов и поселений Ростовской области 2013г. расстояния до границы соседнего приквартирного участка по санитарно-бытовым условиям должны быть не менее: от стволов высокорослых деревьев - 4,0 м; от среднерослых - 2,0 м; от кустарника - 1,0 м.

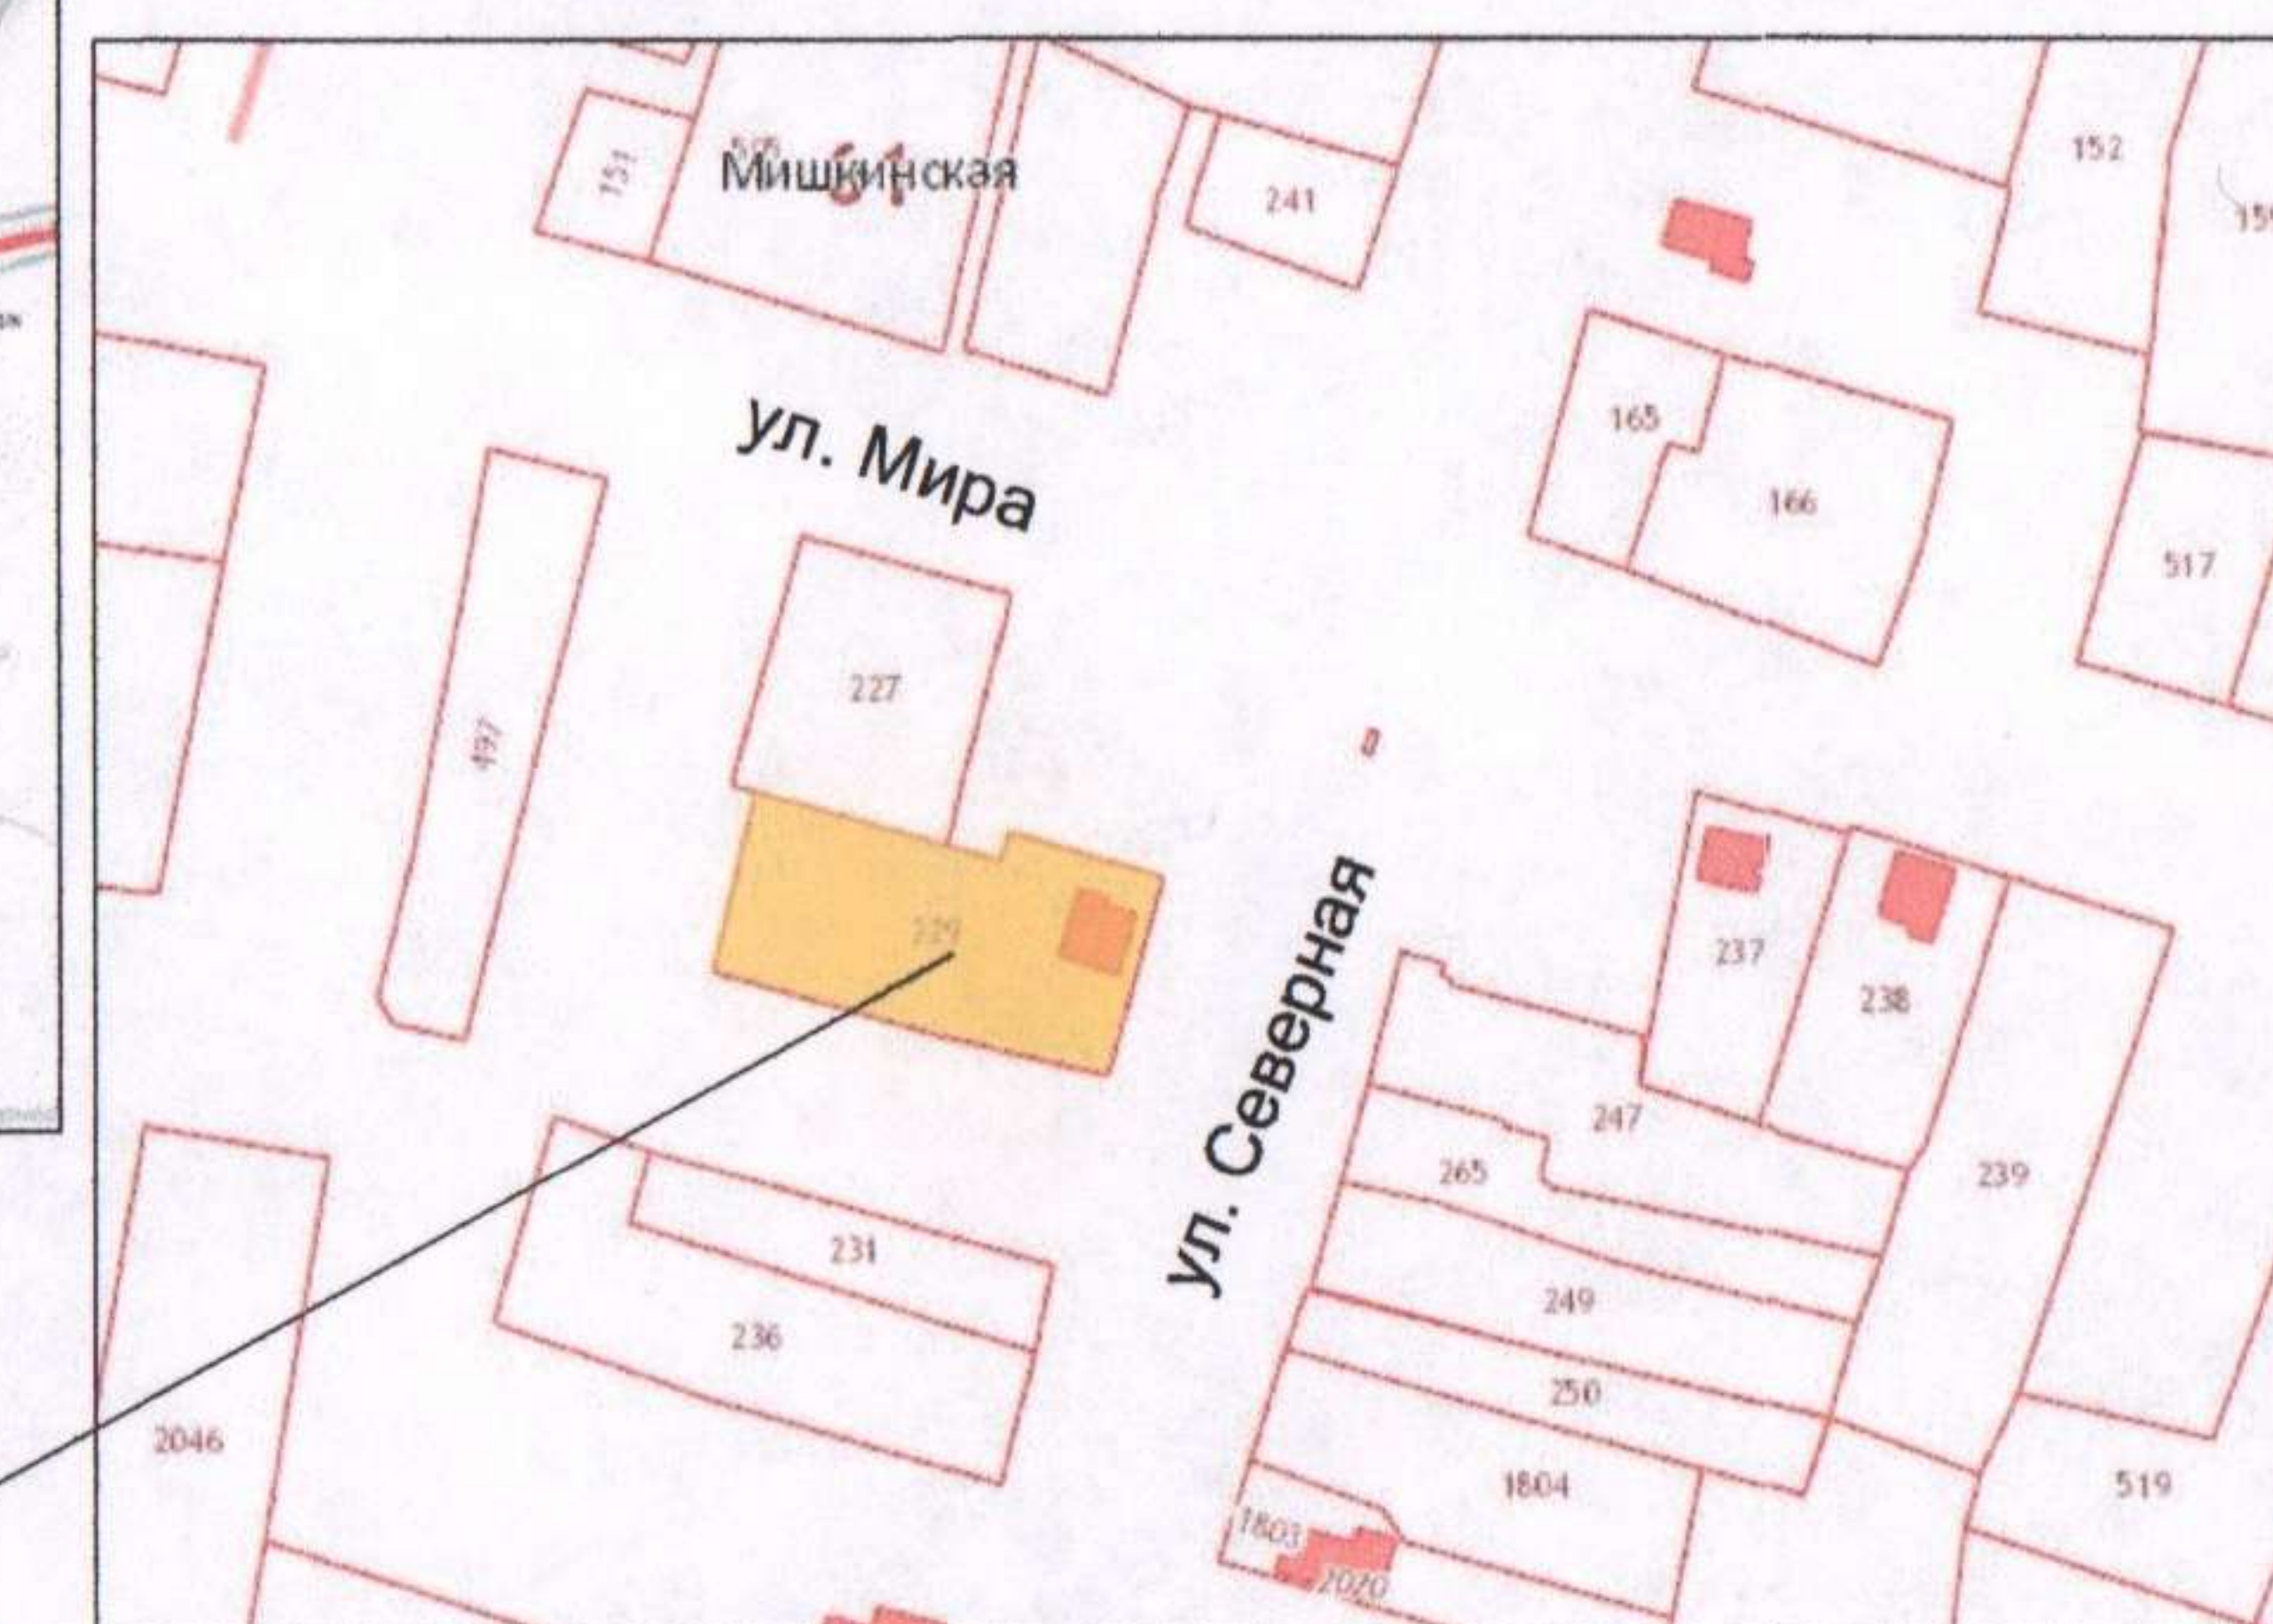
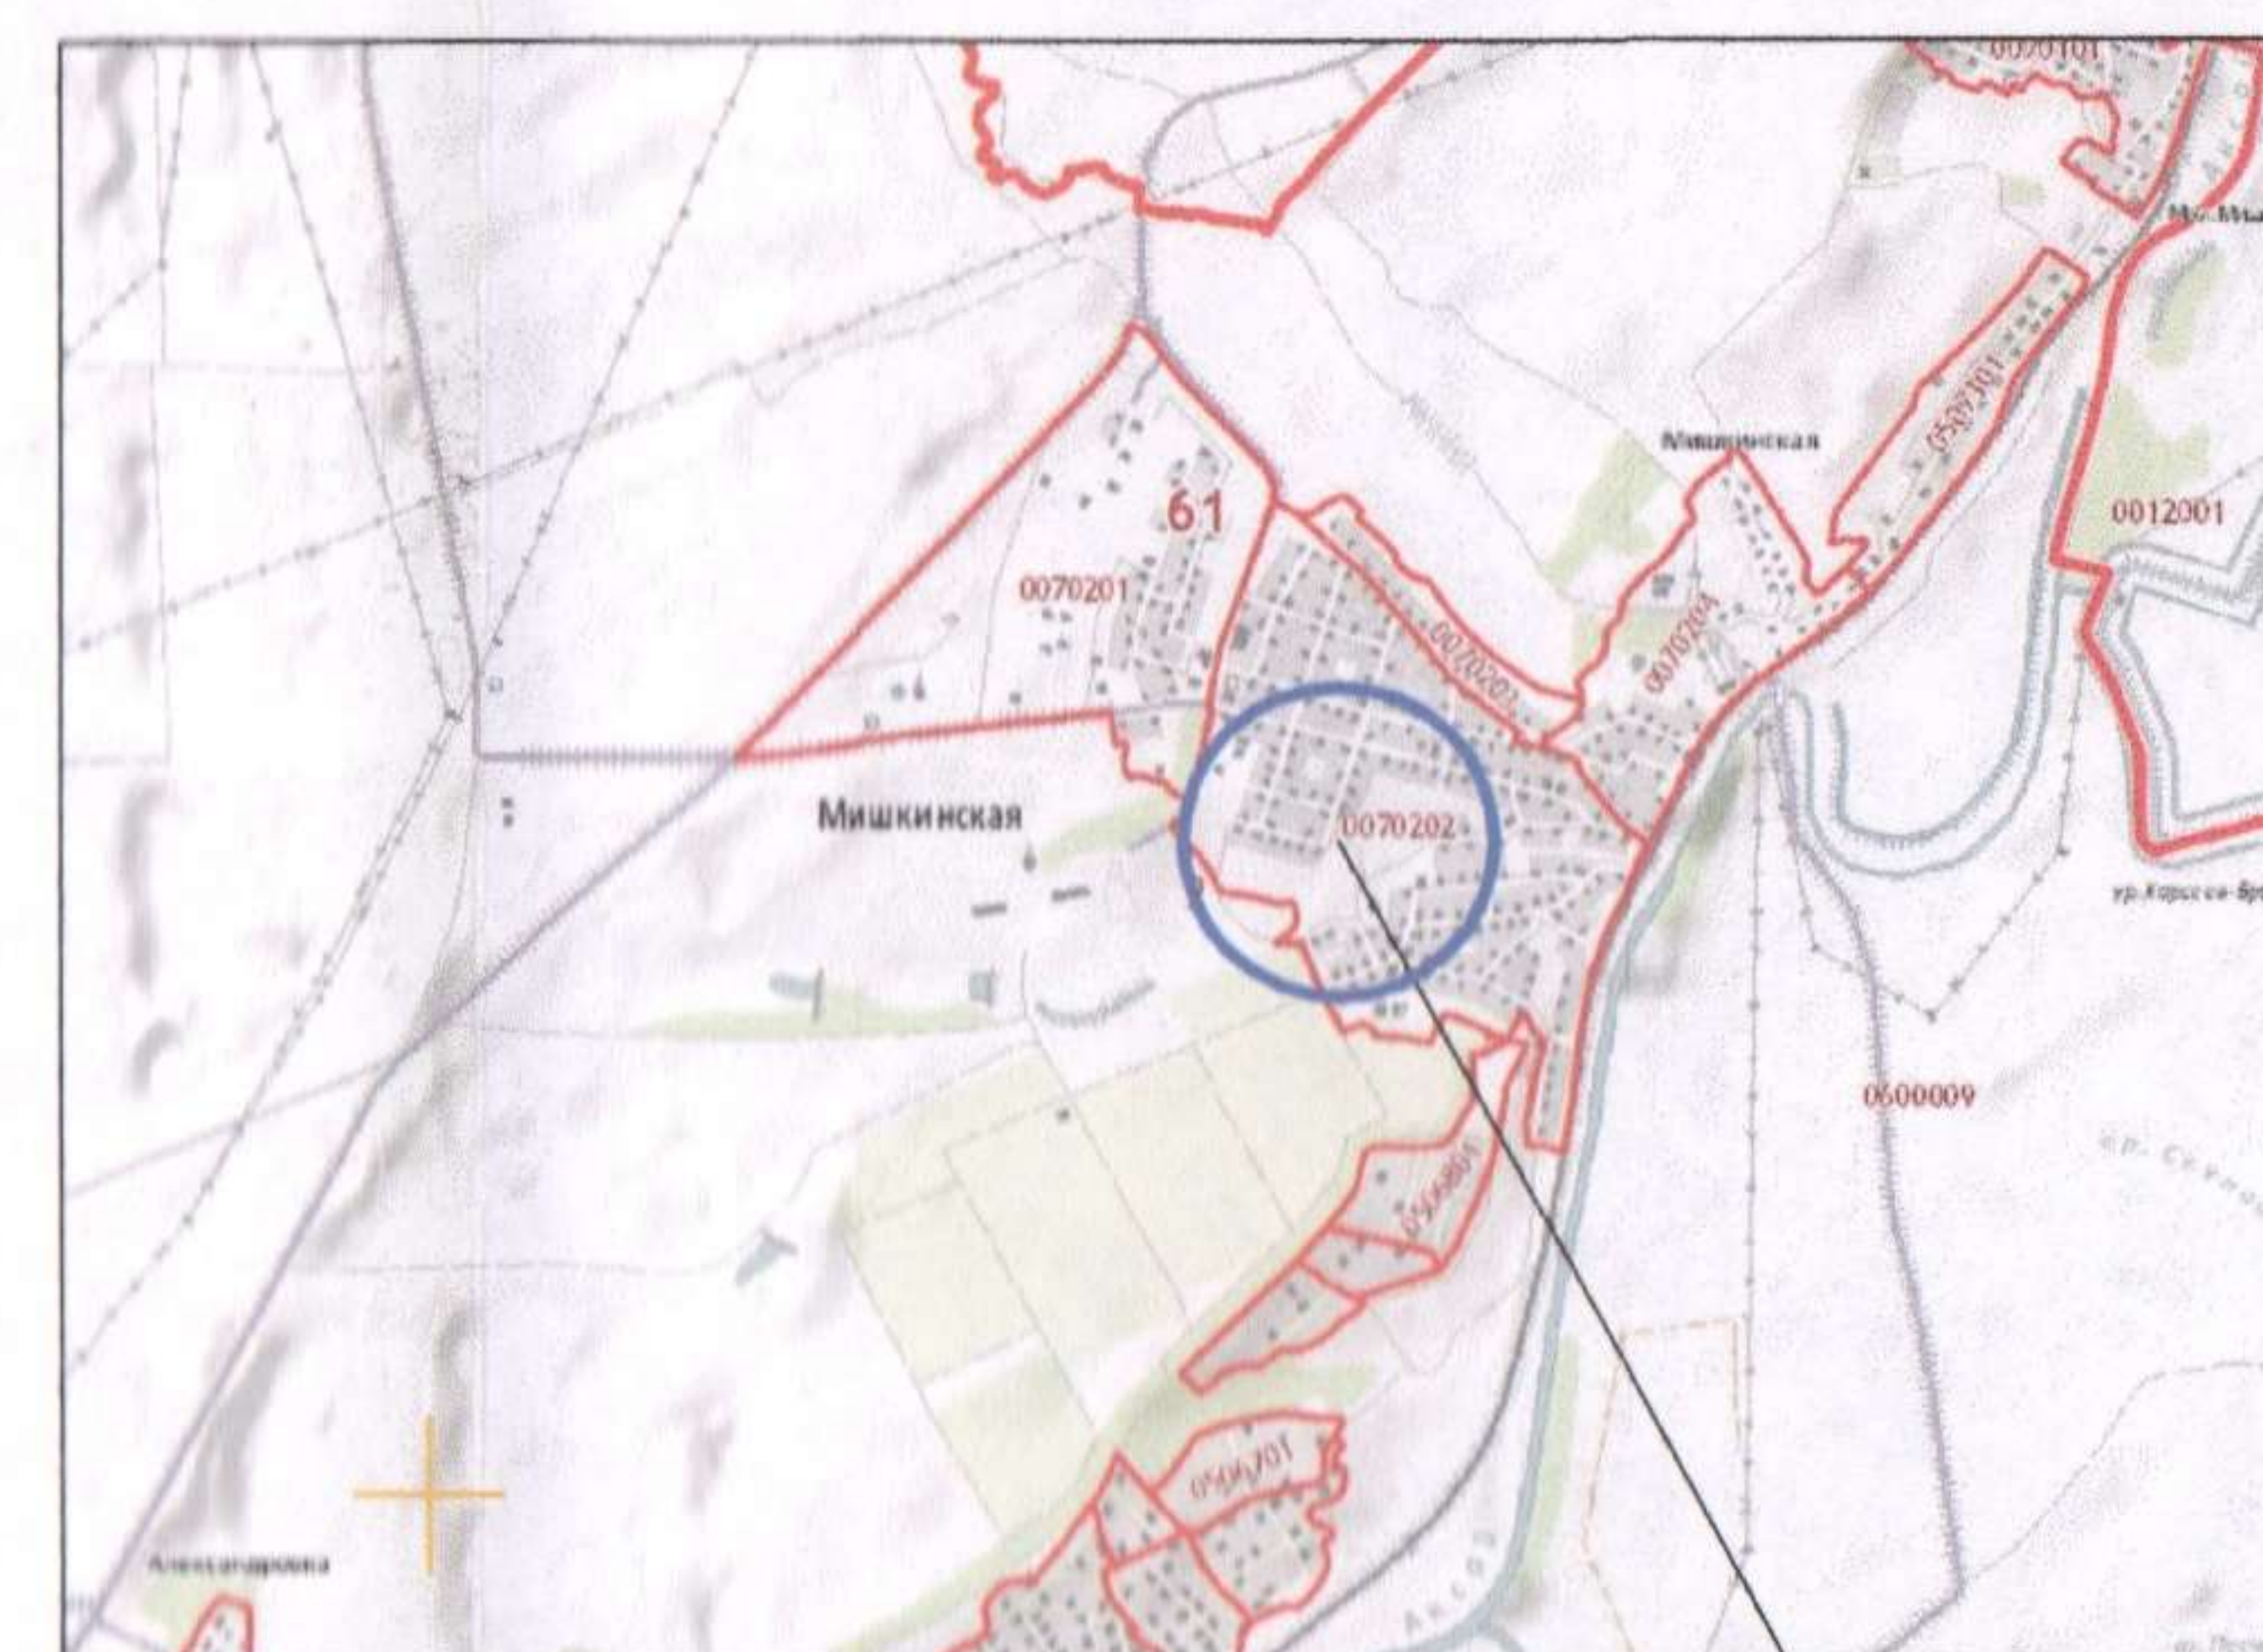
Решения схемы планировочной организации земельного участка выполнены с учетом санитарных и противопожарных норм, строительных норм и правил планировки и застройки городских и сельских поселений.

ТЕХНИКО-ЭКОНОМИЧЕСКИЕ ПОКАЗАТЕЛИ ЗЕМЕЛЬНОГО УЧАСТКА

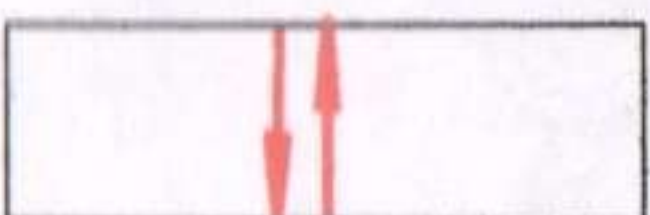
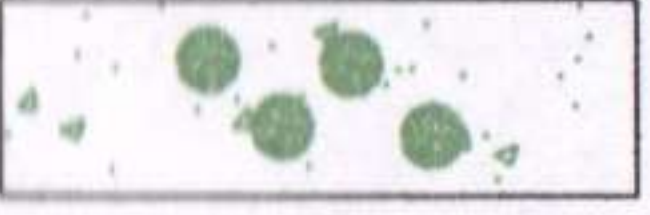
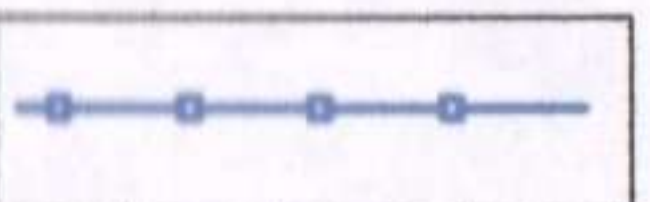
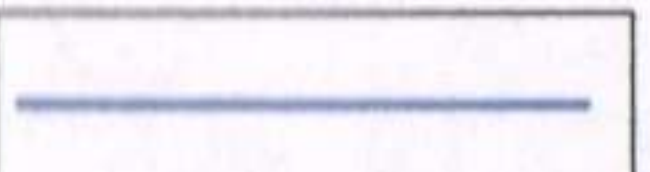
№	Наименование	Ед. изм.	Значение показателей
1	Площадь земельного участка	кв. м	1400,0
2	Общая площадь застройки	кв. м	161,65
	Площадь застройки реконструируемого жилого дома (лит. "А")	кв. м	130,75
3	Площадь озеленения	кв. м	1128,35
4	Площадь благоустройства	кв. м	110,0
5	Процент застройки	%	11,55

Взам. инв. №						
Подпись и дата						
Инв. № подл.						
Изм.	Кол.уч.	№ докум.	Подп.	Дата	ПЗ	Лист
						2

Ситуационный план



УСЛОВНЫЕ ОБОЗНАЧЕНИЯ

- | | |
|---|---|
|  | Реконструкция жилого дома |
|  | Существующие объекты капитального строительства |
|  | Тротуарная плитка |
|  | Асфальтобетонное покрытие |
|  | Въезд/выезд на участок |
|  | Деревья |
|  | кустарники, цветники, газонная трава |
|  | кирпичное ограждение |
|  | Ограждение проветриваемое |

1. Схема планировочной организации земельного участка разработана на топографической основе, выполненной АМУП "Архитектура и градостроительство" в марте 2018г., М 1:500.

--	--	