


ЧЕРТЕЖ ПЛАНИРОВКИ ТЕРРИТОРИИ.
М 1:1000

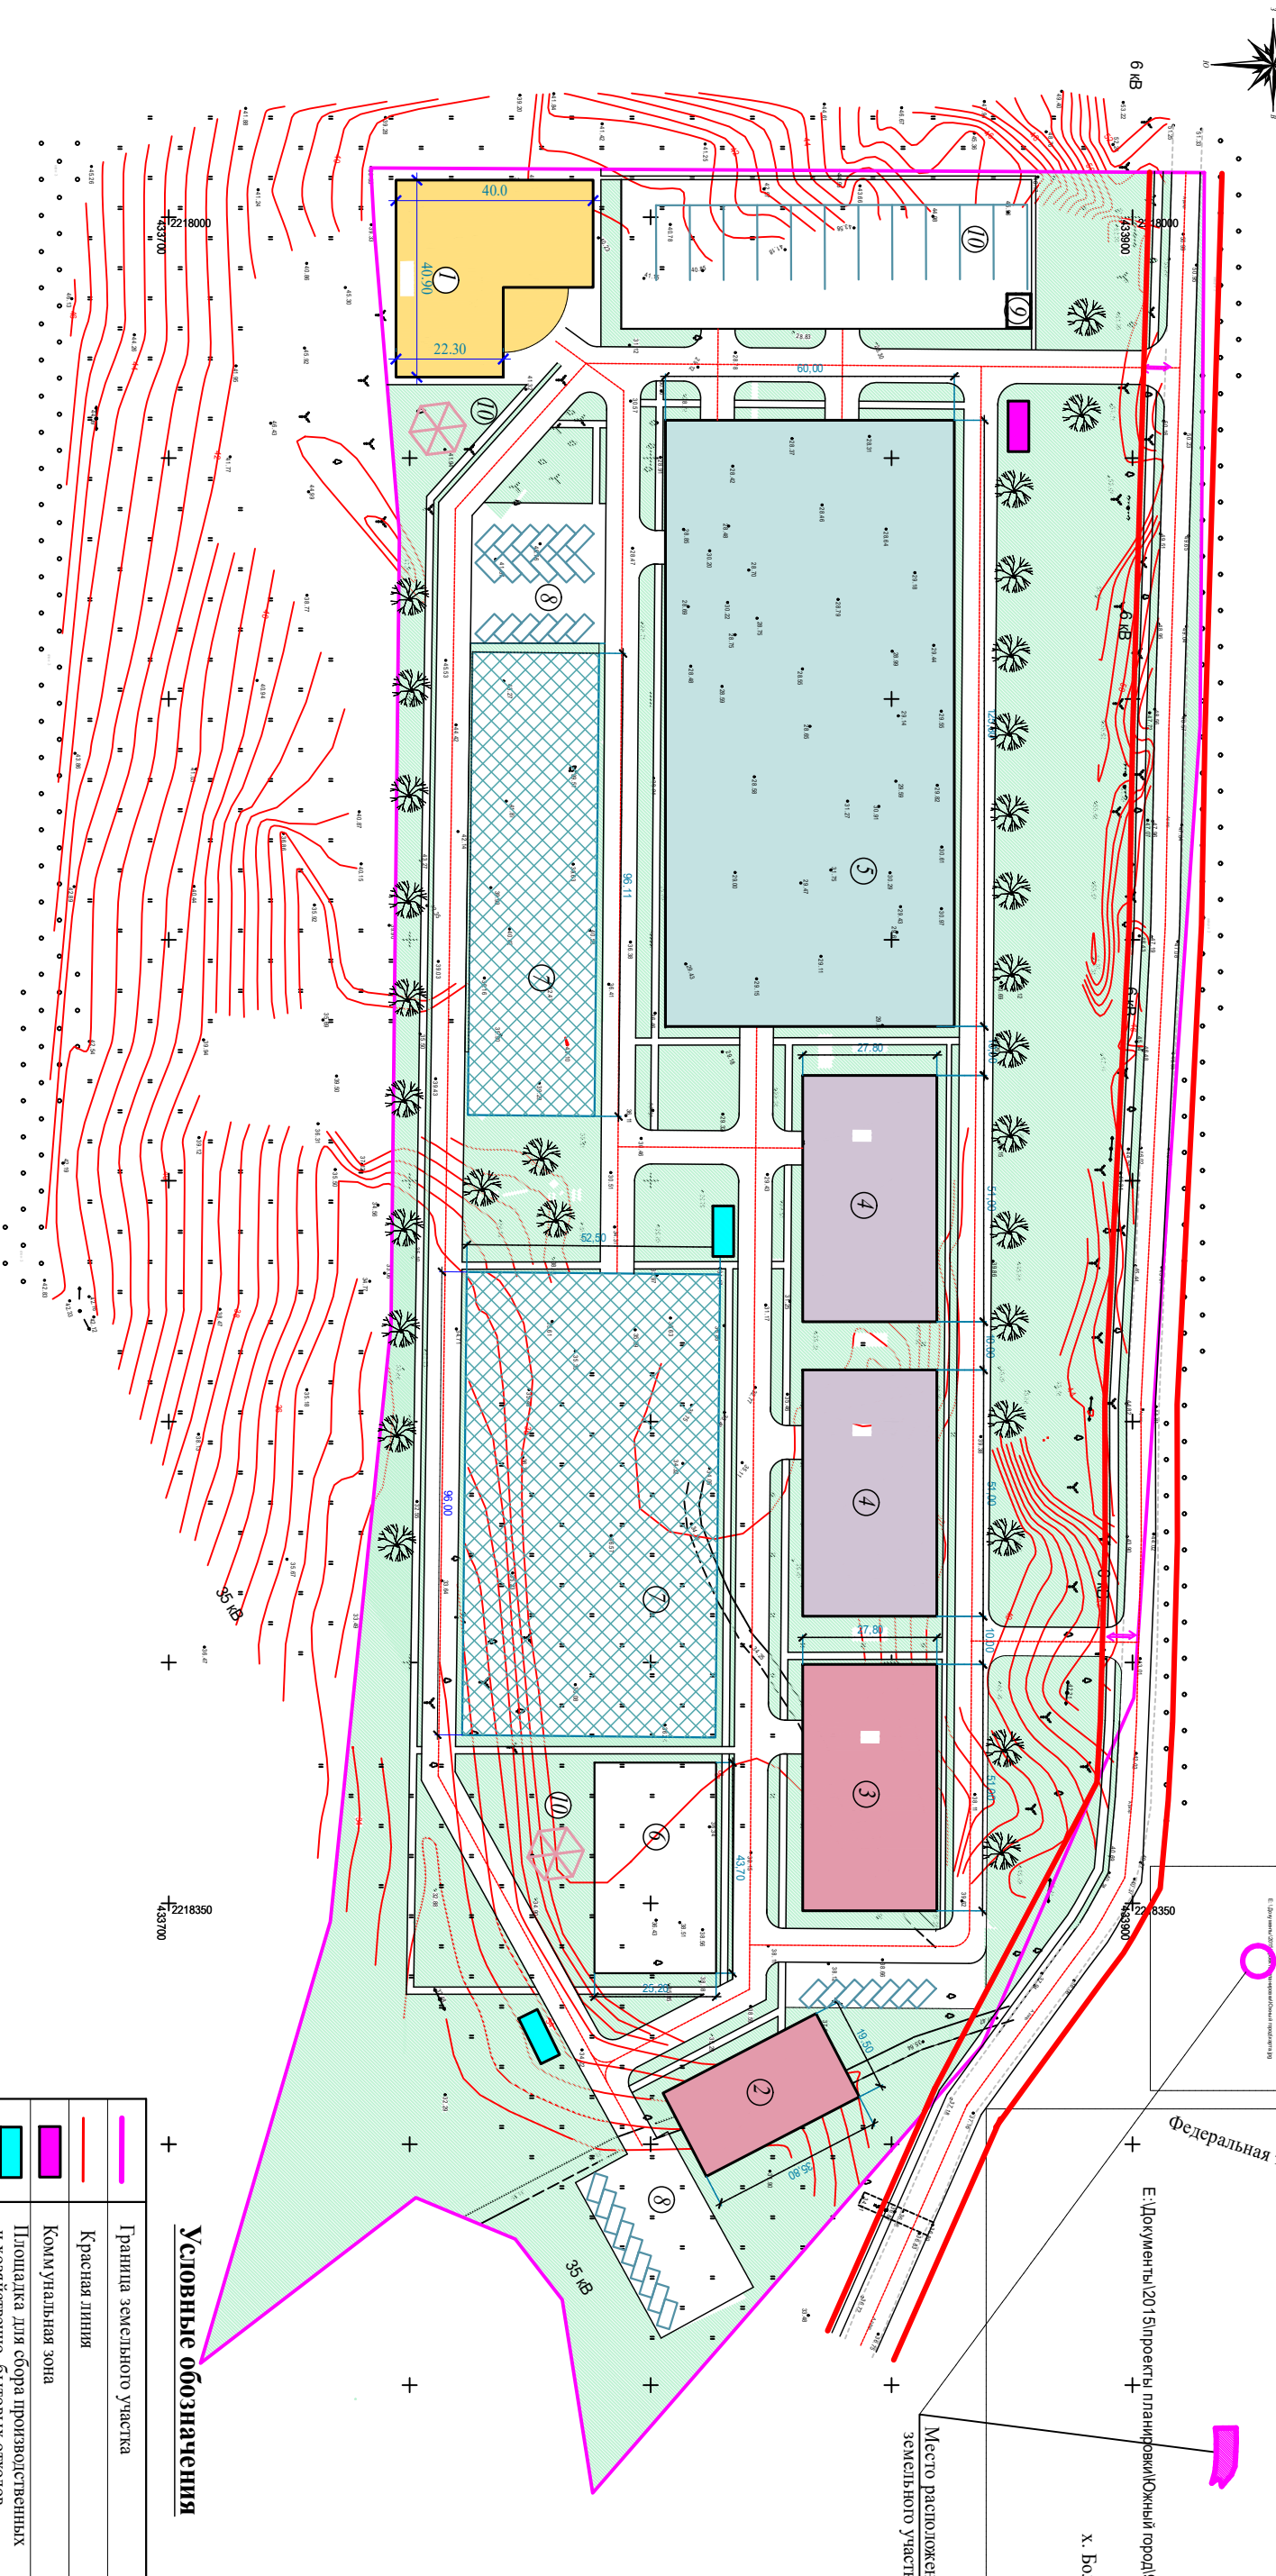

ЭКСПЛИКАЦИЯ.

№ по генпла-ну	Наименование	Примечание
1	Производственный участок	6 6178 м²

Экспликация зданий и сооружений

№ по плану	Наименование зданий и сооружений	Примечание
1	Административное здание	Проектпр.
2	Мастерская для обслуживания спец.техники	Проектпр.
3	Бокс для ремонта спец.техники (автомобилей)	Проектпр.
4	Бокс для хранения спец.техники (автомобилей)	Проектпр.
5	Складское здание (инвентарь для предприятия)	Проектпр.
6	Площадка для отдыха и физкультурных упражнений работающих	Проектпр.
7	Открытая площадка для хранения спецтехники	Проектпр.
8	Автостоянка для легковых автомобилей	Проектпр.
9	КПП	Проектпр.
10	Автостоянка для грузовой техники	Проектпр.
11	Место отдыха (беседка)	Проектпр.

	Граница земельного участка
	Красная линия
	Коммунальная зона
	Площадка для сбора производственных и хозяйственно-бытовых отходов
	Ландшафтное озеленение. Луговой газон.
	Деревья, кустарники.
	Въезды/выезды на участок (проектируемые)
	Машинное место парковки.

Условные обозначения

						52-2018-ПТ		
						Проект планировки и проект межевания территории в состав которой входит земельный участок с кадастровым номером 61:02:06000106971		
Изм.	Кол.уч.	Лист	№ док.	Подпись	Дата			
Директор	Войнова Т				02.18.	Проект планировки территории.		
Разработал	Москалец А				02.18.	Чертеж планировки территории, М 1 : 1000		
						АМУП "Архитектура и градостроительство"		

Схема расположения участка на кадастровом плане территории.

Е:\Документы\2018\проекты планировки\Южный город\9.ДРС

х. Большой Лот

Место расположения земельного участка

Федеральная трасса М-4

Е:\Документы\2018\проекты планировки\Южный город\9.ДРС

х. Большой Лот

Место расположения земельного участка

АНУП "Архитектурно-градостроительство"

Стадия

Лист

Листов

Ф А-2