Схема планировочной организации земельного участка

М 1:500

Площадь участка - 700,0 кв.м

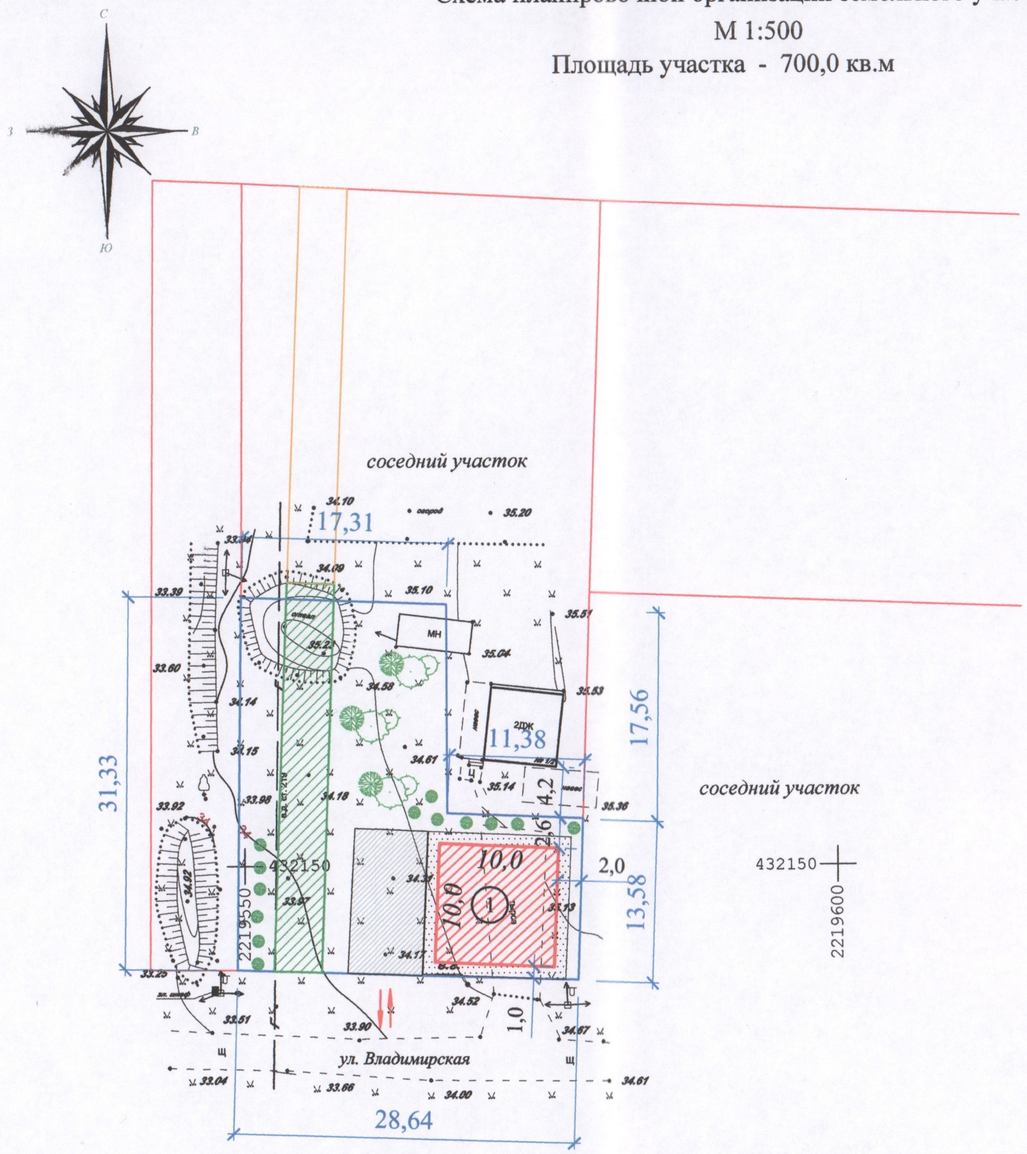

Ситуационный план

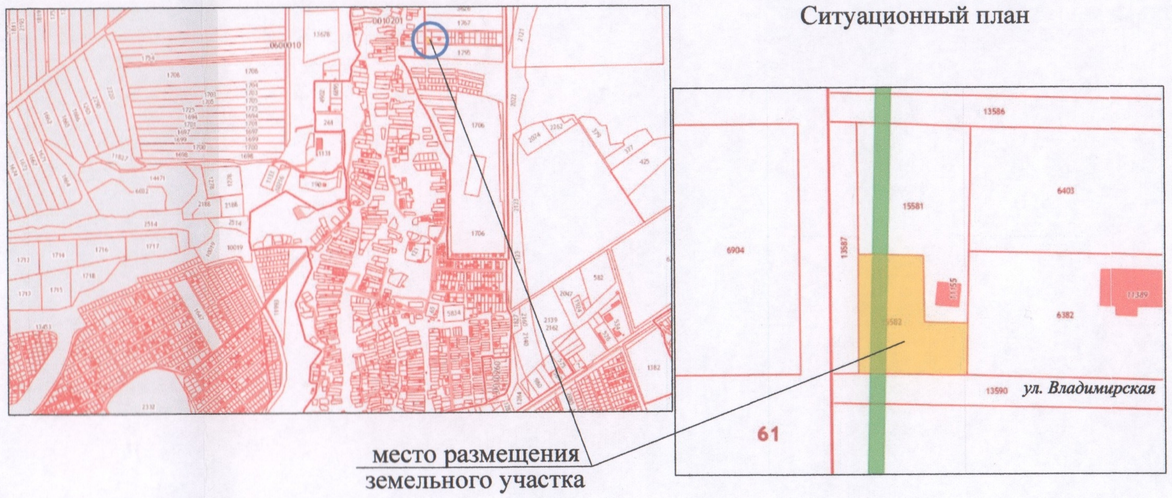

УСЛОВНЫЕ ОБОЗНАЧЕНИЯ

- Индивидуальный жилой дом (проектируемый)
- Покрытие тротуарной плиткой
- Асфальтобетонное покрытие
- Въезд/выезд на участок
- кустарники, цветники
- Деревья
- Ограждение земельного участка
- Охранная зона газопровода высокого давления

1. Схема планировочной организации земельного участка разработана на топографической основе, выполненной в М 1:500 в 2020г.

ЭКСПЛИКАЦИЯ ЗДАНИЙ И СООРУЖЕНИЙ

№ по плану	Наименование зданий (сооружений)	Примечание
1	Индивидуальный жилой дом	проектируемый

				Схема планировочной организации земельного участка под строительство индивидуального жилого дома по адресу:Ростовская область, Аксайский район, х. Большой Лог, ул. Владимирская (кад. №61:02:0600010:15582)
Должность	Ф.И.О.	Подпись	Дата	
директор	Войнова Т.Г.		02.2020	
выполнил	Пашкова Л.В.		02.2020	Индивидуальный жилой дом — стадия: ГП; лист: 3; листов: 3
				Схема планировочной организации земельного участка М 1:500
заказчик	Кудинов В.В.			АМУП "Архитектура и градостроительство"