


Материалы по обоснованию проекта планировки территории  
Сводный план инженерных сетей М 1:1000

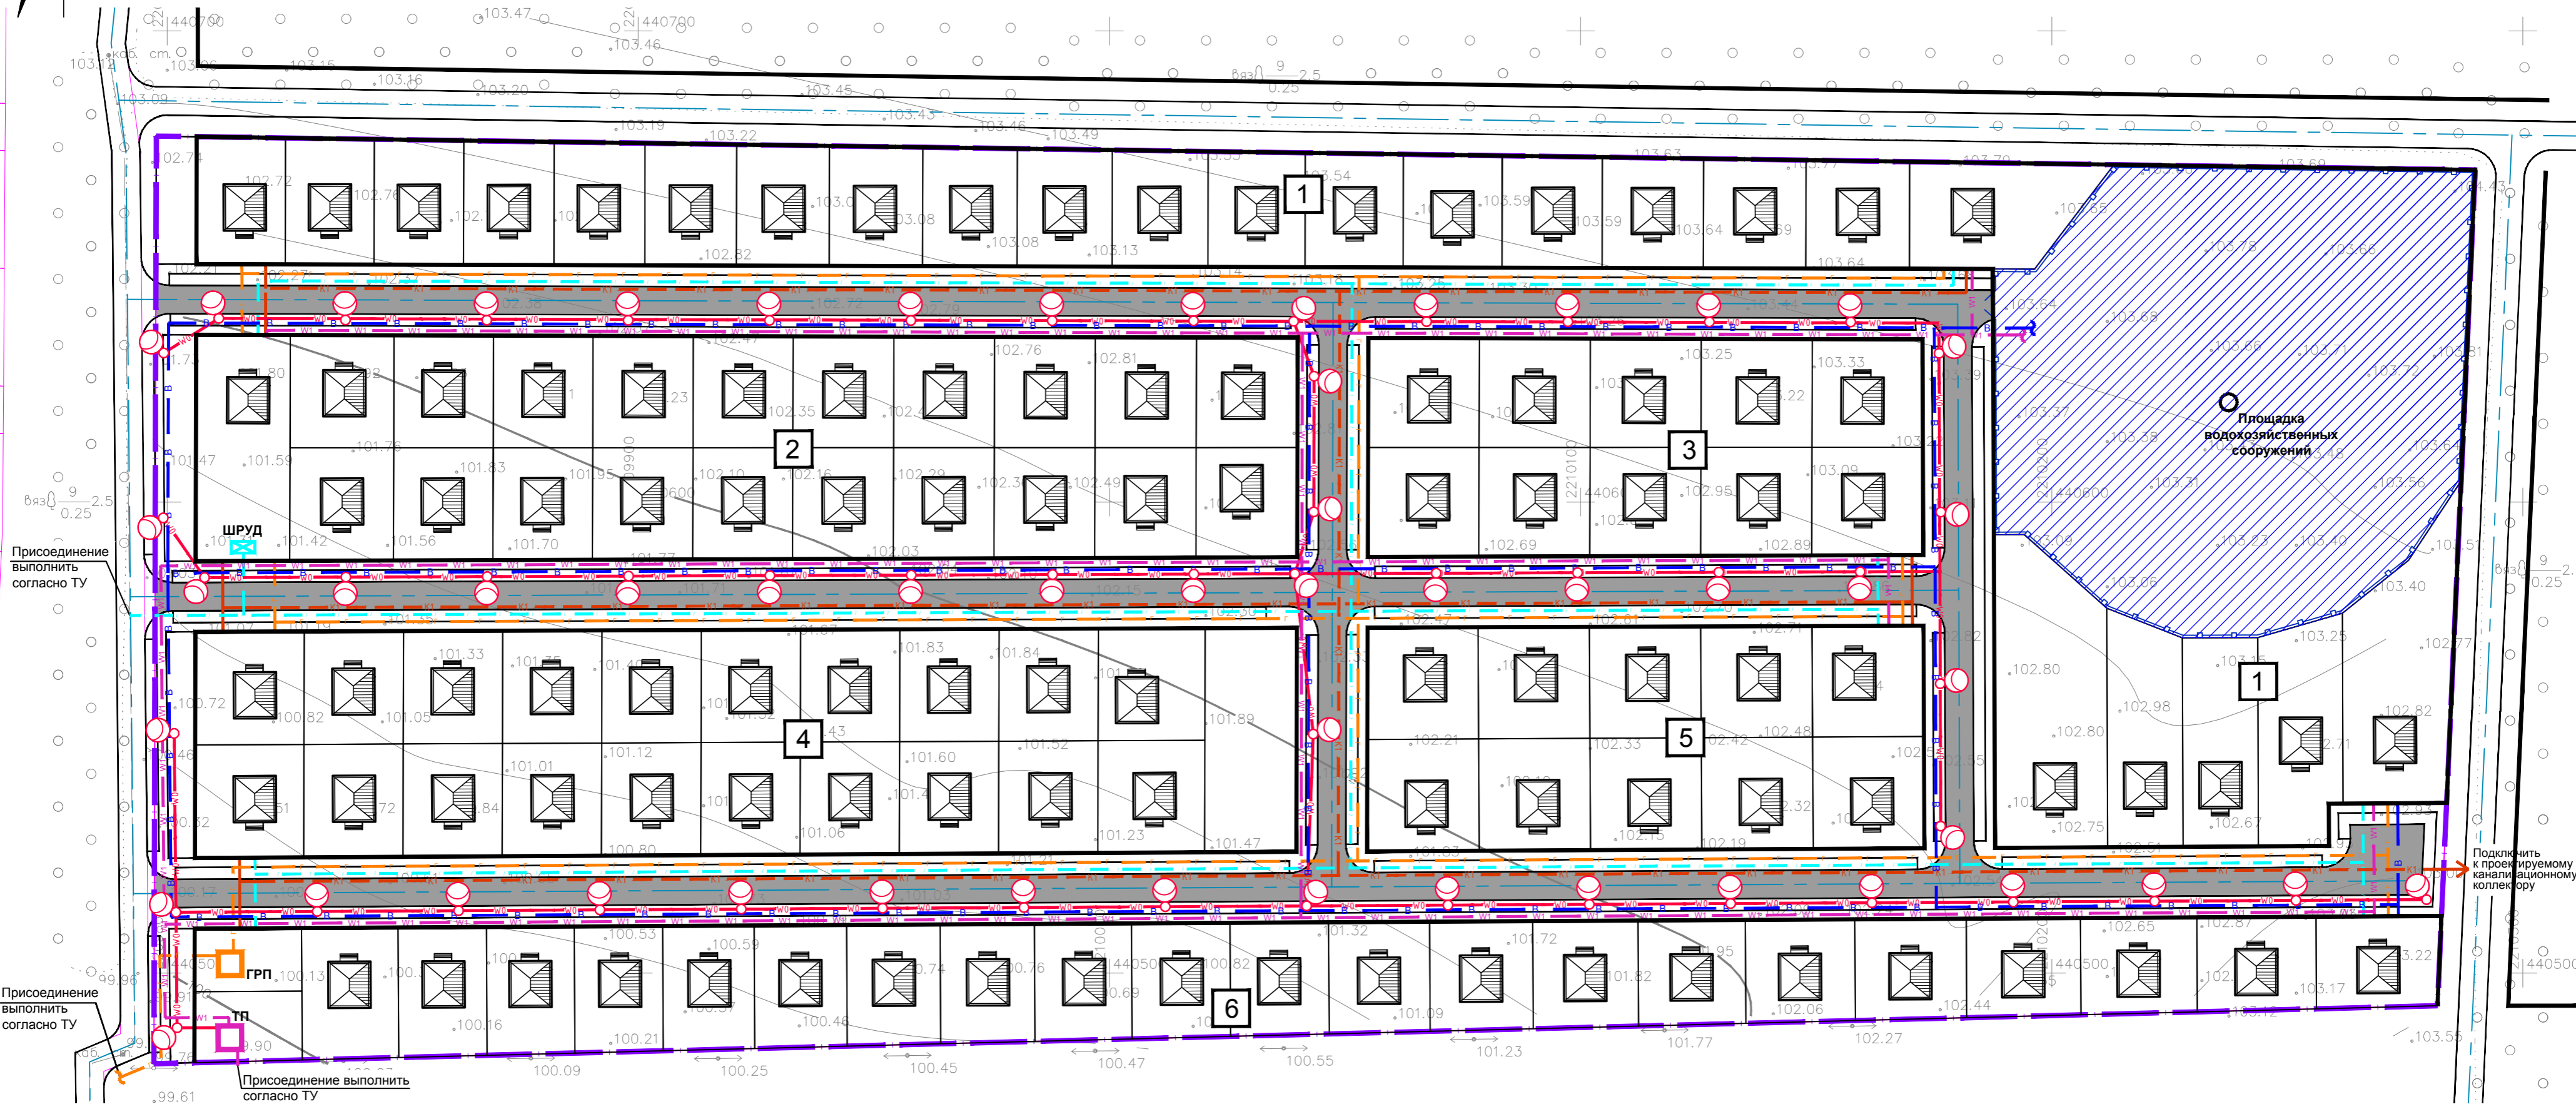

- Условные обозначения:**
- Граница проекта планировки территории и проекта межевания территории
  - Граница планируемых элементов планировочной структуры (квартал), красная линия
  - Линии, обозначающие дороги, улицы, проезды

Инженерные сети:

- | сущ. | проект. |   |
|------|---------|---|
|      |         | Воздушная линия электропередач 0,4 кВ             |
|      |         | Кабель силовой электрический 0,4 кВ               |
|      |         | Водопровод хозяйственно-питьевой, противопожарный |
|      |         | Хозяйственно-бытовая канализация                  |
|      |         | Газопровод  |
|      |         | Сети связи  |
|      |         | Кабель наружного освещения                        |
|      |         | Опора освещения                                   |

						10/02/2022			
						Проект планировки территории и проект межевания территории, в состав которой входит земельный участок кадастровым номером 61:02:0600006:7422			
Изм.	Кол.уч.	Лист	№ док.	Подп.	Дата	Проект планировки территории Материалы по обоснованию	Стадия	Лист	Листов
ГАП		Воробьева					ПП	7	
Разраб.		Карабедова				Сводный план инженерных сетей М 1:1000	"ГЕО-метрия" г.Ростов-на-Дону		