

ООО «Архитектура и градостроительство»

Приложение № 2
к постановлению
Администрации Аксайского района
от _____ 202_ № _____

Проект планировки территории и проект межевания территории, в
состав которой входит земельный участок с кадастровым номером
61:02:0600015:7804

Проект межевания территории.

Основная часть

317-2024-ПМ1

Том 3

Директор

Войнова Т.Г.

Специалист

Гевало И.А.

г. Аксай
2024 г.

СОСТАВ ДОКУМЕНТАЦИИ ПО ПЛАНИРОВКЕ ТЕРРИТОРИИ

№ п/п	Обозначение документа	Наименование документа	Примечание
1	317-2024-ПП1	Том 1. Проект планировки территории. Основная часть	
2	317-2024-ПП2	Том 2. Проект планировки территории. Материалы по обоснованию	
3	317-2024-ПМ1	Том 3. Проект межевания территории. Основная часть	
4	317-2024-ПМ2	Том 4. Проект межевания территории. Материалы по обоснованию	

СОДЕРЖАНИЕ ТОМА 3

№ п/п	Обозначение документа	Наименование документа	Стр.	Примечание
1	317-2024-ПМ1.С	СОСТАВ ДОКУМЕНТАЦИИ ПО ПЛАНИРОВКЕ ТЕРРИТОРИИ	1	-
2	317-2024-ПМ1.СО	СОДЕРЖАНИЕ ТОМА 3	2	-
3	317-2024-ПМ1.ПЗ	ПОЯСНИТЕЛЬНАЯ ЗАПИСКА		
	1	Общие положения	4	-
	2	Перечень и сведения об образуемых земельных участках, в том числе об образуемых земельных участках, которые будут отнесены к территории общего пользования	5	-
	3	Сведения об установленных и планируемых к установлению публичных сервитутах	12	-
	4	Сведения о границах, в отношении которой подготовлен проект межевания территории	17	-
4	-	ПРИЛОЖЕНИЕ		
	-	Перечни координат характерных точек образуемых земельных участков	19	Приводятся в электронном виде

5	317-2024-ПМ1.ГЧ	ГРАФИЧЕСКАЯ ЧАСТЬ		
	1	Чертеж межевания территории	-	Приведен на отдельном листе

1. Общие положения

Проект межевания территории разработан на основании постановления Администрации Аксайского района от 28.05.2024 № 317 «О подготовке проекта планировки территории и проекта межевания территории», договора от 14.06.2024 № ПП-06-24/85, задания на разработку документации по планировке территории, утвержденного 31.05.2024.

Проект межевания территории разработан в соответствии с:

- 1) Градостроительным кодексом Российской Федерации от 29.12.2004 № 190-ФЗ;
- 2) генеральным планом Ольгинского сельского поселения, утвержденным Решением Собрании депутатов Ольгинского сельского поселения от 30.04.2009 № 24 (в редакции Решения Собрании депутатов Аксайского района от 16.02.2023 № 135);
- 3) правилами землепользования и застройки Ольгинского сельского поселения, утвержденными Решением Собрании депутатов Ольгинского сельского поселения от 15.12.2009 № 45 (в редакции Решения Собрании депутатов Аксайского района от 26.12.2023 № 222).

Целью разработки проекта межевания территории является определение границ земельных участков с видами разрешенного использования «Для ведения личного подсобного хозяйства (приусадебный земельный участок)», «Дошкольное, начальное и среднее общее образование», «Магазины», «Улично-дорожная сеть», «Благоустройство территории». Сведения о площади образуемых земельных участках и способах их образования приведены в разделе 2 настоящего тома.

Проект межевания территории разработан на основе топографической съемки, выполненной в масштабе 1:1000 обществом с ограниченной ответственностью «Архитектура и градостроительство» в сентябре 2024 года и представленной на бумажном и электронном носителях.

Согласно правилам землепользования и застройки поселения образуемые земельные участки расположены в границах территориальной зоны «Ж-2/12. Зона развития жилой застройки». Градостроительным регламентом данной территориальной зоны предусмотрены виды разрешенного использования «Для ведения личного подсобного хозяйства (приусадебный земельный участок)», «Дошкольное, начальное и среднее общее образование», «Магазины», «Улично-дорожная сеть», «Благоустройство территории» в качестве основных. Виды объектов, допускаемых для размещения, параметры земельных участков и объектов капитального строительства в соответствии с правилами землепользования и застройки поселения приведены в первом томе проекта планировки территории.

2. Перечень и сведения об образуемых земельных участках, в том числе об образуемых земельных участках, которые будут отнесены к территории общего пользования

Проектом межевания территории предусмотрено образование 113 земельных участков путем раздела земельного участка с кадастровым номером 61:02:0600015:7804. Информация о площади образуемых земельных участков, видах разрешенного использования приведены в таблице № 1. Перечни координат характерных точек образуемых земельных участков в системе МСК-61 (Зона 2) приведены в приложении к настоящему тому.

Таблица № 1

Условный номер образуемого земельного участка	Площадь земельного участка, кв. м	Вид разрешенного использования образуемого земельного участка в соответствии с градостроительным регламентом, утвержденным в составе правил землепользования и застройки Ольгинского сельского поселения
1	2	3
Квартал 1		
ЗУ1.1	604	Для ведения личного подсобного хозяйства (приусадебный земельный участок)
ЗУ1.2	605	Для ведения личного подсобного хозяйства (приусадебный земельный участок)
ЗУ1.3	616	Для ведения личного подсобного хозяйства (приусадебный земельный участок)
ЗУ1.4	607	Для ведения личного подсобного хозяйства (приусадебный земельный участок)
ЗУ1.5	604	Для ведения личного подсобного хозяйства (приусадебный земельный участок)
ЗУ1.6	605	Для ведения личного подсобного хозяйства (приусадебный земельный участок)
ЗУ1.7	605	Для ведения личного подсобного хозяйства (приусадебный земельный участок)
ЗУ1.8	613	Для ведения личного подсобного хозяйства (приусадебный земельный участок)
ЗУ1.9	626	Для ведения личного подсобного хозяйства (приусадебный земельный участок)
ЗУ1.10	639	Для ведения личного подсобного хозяйства (приусадебный земельный участок)
ЗУ1.11	652	Для ведения личного подсобного хозяйства (приусадебный земельный участок)
ЗУ1.12	665	Для ведения личного подсобного хозяйства (приусадебный земельный участок)
ЗУ1.13	685	Для ведения личного подсобного хозяйства (приусадебный земельный участок)
ЗУ1.14	693	Для ведения личного подсобного хозяйства (приусадебный земельный участок)
ЗУ1.15	7	Благоустройство территории
Квартал 2		
ЗУ2.1	758	Для ведения личного подсобного хозяйства (приусадебный земельный участок)

1	2	3
ЗУ2.2	672	Для ведения личного подсобного хозяйства (приусадебный земельный участок)
ЗУ2.3	672	Для ведения личного подсобного хозяйства (приусадебный земельный участок)
ЗУ2.4	673	Для ведения личного подсобного хозяйства (приусадебный земельный участок)
ЗУ2.5	674	Для ведения личного подсобного хозяйства (приусадебный земельный участок)
ЗУ2.6	675	Для ведения личного подсобного хозяйства (приусадебный земельный участок)
ЗУ2.7	676	Для ведения личного подсобного хозяйства (приусадебный земельный участок)
ЗУ2.8	676	Для ведения личного подсобного хозяйства (приусадебный земельный участок)
ЗУ2.9	677	Для ведения личного подсобного хозяйства (приусадебный земельный участок)
ЗУ2.10	678	Для ведения личного подсобного хозяйства (приусадебный земельный участок)
ЗУ2.11	679	Для ведения личного подсобного хозяйства (приусадебный земельный участок)
ЗУ2.12	680	Для ведения личного подсобного хозяйства (приусадебный земельный участок)
ЗУ2.13	680	Для ведения личного подсобного хозяйства (приусадебный земельный участок)
ЗУ2.14	681	Для ведения личного подсобного хозяйства (приусадебный земельный участок)
ЗУ2.15	682	Для ведения личного подсобного хозяйства (приусадебный земельный участок)
ЗУ2.16	1585	Для ведения личного подсобного хозяйства (приусадебный земельный участок)
ЗУ2.17	713	Для ведения личного подсобного хозяйства (приусадебный земельный участок)
ЗУ2.18	601	Для ведения личного подсобного хозяйства (приусадебный земельный участок)
ЗУ2.19	601	Для ведения личного подсобного хозяйства (приусадебный земельный участок)
ЗУ2.20	602	Для ведения личного подсобного хозяйства (приусадебный земельный участок)
ЗУ2.21	601	Для ведения личного подсобного хозяйства (приусадебный земельный участок)

1	2	3
ЗУ2.22	601	Для ведения личного подсобного хозяйства (приусадебный земельный участок)
ЗУ2.23	601	Для ведения личного подсобного хозяйства (приусадебный земельный участок)
ЗУ2.24	601	Для ведения личного подсобного хозяйства (приусадебный земельный участок)
ЗУ2.25	601	Для ведения личного подсобного хозяйства (приусадебный земельный участок)
ЗУ2.26	601	Для ведения личного подсобного хозяйства (приусадебный земельный участок)
ЗУ2.27	719	Для ведения личного подсобного хозяйства (приусадебный земельный участок)
Квартал 3		
ЗУ3.1	677	Для ведения личного подсобного хозяйства (приусадебный земельный участок)
ЗУ3.2	630	Для ведения личного подсобного хозяйства (приусадебный земельный участок)
ЗУ3.3	618	Для ведения личного подсобного хозяйства (приусадебный земельный участок)
ЗУ3.4	618	Для ведения личного подсобного хозяйства (приусадебный земельный участок)
ЗУ3.5	618	Для ведения личного подсобного хозяйства (приусадебный земельный участок)
ЗУ3.6	618	Для ведения личного подсобного хозяйства (приусадебный земельный участок)
ЗУ3.7	618	Для ведения личного подсобного хозяйства (приусадебный земельный участок)
ЗУ3.8	618	Для ведения личного подсобного хозяйства (приусадебный земельный участок)
ЗУ3.9	618	Для ведения личного подсобного хозяйства (приусадебный земельный участок)
ЗУ3.10	618	Для ведения личного подсобного хозяйства (приусадебный земельный участок)
ЗУ3.11	618	Для ведения личного подсобного хозяйства (приусадебный земельный участок)
ЗУ3.12	618	Для ведения личного подсобного хозяйства (приусадебный земельный участок)
ЗУ3.13	739	Для ведения личного подсобного хозяйства (приусадебный земельный участок)

1	2	3
ЗУ3.14	693	Для ведения личного подсобного хозяйства (приусадебный земельный участок)
ЗУ3.15	614	Для ведения личного подсобного хозяйства (приусадебный земельный участок)
ЗУ3.16	614	Для ведения личного подсобного хозяйства (приусадебный земельный участок)
ЗУ3.17	614	Для ведения личного подсобного хозяйства (приусадебный земельный участок)
ЗУ3.18	614	Для ведения личного подсобного хозяйства (приусадебный земельный участок)
ЗУ3.19	1447	Благоустройство территории
ЗУ3.20	670	Дошкольное, начальное и среднее общее образование
ЗУ3.21	614	Для ведения личного подсобного хозяйства (приусадебный земельный участок)
ЗУ3.22	614	Для ведения личного подсобного хозяйства (приусадебный земельный участок)
ЗУ3.23	614	Для ведения личного подсобного хозяйства (приусадебный земельный участок)
ЗУ3.24	614	Для ведения личного подсобного хозяйства (приусадебный земельный участок)
ЗУ3.25	667	Для ведения личного подсобного хозяйства (приусадебный земельный участок)
Квартал 4		
ЗУ4.1	696	Для ведения личного подсобного хозяйства (приусадебный земельный участок)
ЗУ4.2	645	Для ведения личного подсобного хозяйства (приусадебный земельный участок)
ЗУ4.3	633	Для ведения личного подсобного хозяйства (приусадебный земельный участок)
ЗУ4.4	633	Для ведения личного подсобного хозяйства (приусадебный земельный участок)
ЗУ4.5	633	Для ведения личного подсобного хозяйства (приусадебный земельный участок)
ЗУ4.6	633	Для ведения личного подсобного хозяйства (приусадебный земельный участок)
ЗУ4.7	633	Для ведения личного подсобного хозяйства (приусадебный земельный участок)
ЗУ4.8	633	Для ведения личного подсобного хозяйства (приусадебный земельный участок)

1	2	3
ЗУ4.9	633	Для ведения личного подсобного хозяйства (приусадебный земельный участок)
ЗУ4.10	633	Для ведения личного подсобного хозяйства (приусадебный земельный участок)
ЗУ4.11	633	Для ведения личного подсобного хозяйства (приусадебный земельный участок)
ЗУ4.12	633	Для ведения личного подсобного хозяйства (приусадебный земельный участок)
ЗУ4.13	756	Для ведения личного подсобного хозяйства (приусадебный земельный участок)
ЗУ4.14	696	Для ведения личного подсобного хозяйства (приусадебный земельный участок)
ЗУ4.15	645	Для ведения личного подсобного хозяйства (приусадебный земельный участок)
ЗУ4.16	633	Для ведения личного подсобного хозяйства (приусадебный земельный участок)
ЗУ4.17	633	Для ведения личного подсобного хозяйства (приусадебный земельный участок)
ЗУ4.18	633	Для ведения личного подсобного хозяйства (приусадебный земельный участок)
ЗУ4.19	633	Для ведения личного подсобного хозяйства (приусадебный земельный участок)
ЗУ4.20	633	Для ведения личного подсобного хозяйства (приусадебный земельный участок)
ЗУ4.21	633	Для ведения личного подсобного хозяйства (приусадебный земельный участок)
ЗУ4.22	633	Для ведения личного подсобного хозяйства (приусадебный земельный участок)
ЗУ4.23	633	Для ведения личного подсобного хозяйства (приусадебный земельный участок)
ЗУ4.24	633	Для ведения личного подсобного хозяйства (приусадебный земельный участок)
ЗУ4.25	633	Для ведения личного подсобного хозяйства (приусадебный земельный участок)
ЗУ4.26	756	Для ведения личного подсобного хозяйства (приусадебный земельный участок)
Квартал 5		
ЗУ5.1	908	Магазины

1	2	3
ЗУ5.2	604	Для ведения личного подсобного хозяйства (приусадебный земельный участок)
ЗУ5.3	600	Для ведения личного подсобного хозяйства (приусадебный земельный участок)
ЗУ5.4	614	Для ведения личного подсобного хозяйства (приусадебный земельный участок)
ЗУ5.5	628	Для ведения личного подсобного хозяйства (приусадебный земельный участок)
ЗУ5.6	642	Для ведения личного подсобного хозяйства (приусадебный земельный участок)
ЗУ5.7	656	Для ведения личного подсобного хозяйства (приусадебный земельный участок)
ЗУ5.8	670	Для ведения личного подсобного хозяйства (приусадебный земельный участок)
ЗУ5.9	684	Для ведения личного подсобного хозяйства (приусадебный земельный участок)
ЗУ5.10	699	Для ведения личного подсобного хозяйства (приусадебный земельный участок)
ЗУ5.11	713	Для ведения личного подсобного хозяйства (приусадебный земельный участок)
ЗУ5.12	727	Для ведения личного подсобного хозяйства (приусадебный земельный участок)
ЗУ5.13	741	Для ведения личного подсобного хозяйства (приусадебный земельный участок)
ЗУ5.14	755	Для ведения личного подсобного хозяйства (приусадебный земельный участок)
ЗУ5.15	769	Для ведения личного подсобного хозяйства (приусадебный земельный участок)
ЗУ5.16	783	Для ведения личного подсобного хозяйства (приусадебный земельный участок)
ЗУ5.17	797	Для ведения личного подсобного хозяйства (приусадебный земельный участок)
ЗУ5.18	811	Для ведения личного подсобного хозяйства (приусадебный земельный участок)
ЗУ5.19	826	Для ведения личного подсобного хозяйства (приусадебный земельный участок)
ЗУ6.1	19121	Улично-дорожная сеть

Земельные участки ЗУ3.19, ЗУ4.7, ЗУ6.1 общей площадью 21201 кв. м проектом межевания территории будут отнесены к территории общего пользования.

3. Сведения об установленных и планируемых к установлению публичных сервитутах

В соответствии со сведениями, содержащимися в Едином государственном реестре недвижимости, в границах территории проектирования отсутствуют установленные публичные сервитуты.

Проектом межевания территории определяются границы публичного сервитута, планируемого к установлению в целях, предусмотренных подпунктом 1 пункта 4 статьи 23 Земельного кодекса Российской Федерации, а именно: для прохода и проезда через образуемый земельный участок ЗУ6.1, отнесенный проектом планировки территории к улично-дорожной сети.

Координаты характерных точек публичного сервитута в системе МСК-61 (зона 2) приведены в таблице № 2:

Таблица № 2

Обозначение характерных точек границы публичного сервитута	Координаты точек	
	X	Y
1	2	3
Контур 1		
1	421146.71	2222488.97
2	421163.46	2222491.25
3	421163.34	2222492.05
4	421159.67	2222514.96
5	421156.38	2222535.51
6	421187.95	2222538.07
7	421203.54	2222539.33
8	421219.13	2222540.59
9	421234.73	2222541.86

1	2	3
10	421250.31	2222543.18
11	421265.90	2222544.44
12	421281.63	2222545.71
13	421297.73	2222547.01
14	421314.19	2222548.35
15	421331.16	2222549.72
16	421348.85	2222551.15
17	421366.74	2222552.60
18	421385.14	2222554.09
19	421382.82	2222568.95
20	421339.99	2222565.48
21	421337.20	2222582.94
22	421334.73	2222598.39
23	421332.26	2222613.84
24	421329.79	2222629.29
25	421327.32	2222644.74
26	421324.85	2222660.19
27	421322.37	2222675.64
28	421319.90	2222691.09
29	421317.43	2222706.54
30	421314.96	2222721.99
31	421312.49	2222737.45
32	421310.02	2222752.90
33	421307.55	2222768.35
34	421305.07	2222783.80
35	421302.60	2222799.25
36	421295.60	2222798.68
37	421287.61	2222798.04
38	421288.76	2222790.84
39	421276.76	2222789.87

1	2	3
40	421261.16	2222788.61
41	421245.57	2222787.35
42	421229.97	2222786.09
43	421214.37	2222784.82
44	421198.78	2222783.56
45	421183.18	2222782.30
46	421167.58	2222781.04
47	421151.99	2222779.77
48	421136.39	2222778.51
49	421117.76	2222777.00
50	421111.67	2222815.07
51	421094.77	2222813.71
52	421097.24	2222798.26
53	421099.71	2222782.80
54	421102.18	2222767.35
55	421104.66	2222751.90
56	421107.13	2222736.45
57	421109.60	2222721.00
58	421112.07	2222705.55
59	421114.54	2222690.10
60	421117.01	2222674.65
61	421119.48	2222659.20
62	421121.96	2222643.75
63	421124.43	2222628.30
64	421126.90	2222612.84
65	421129.37	2222597.39
66	421131.84	2222581.94
67	421134.31	2222566.49
68	421136.78	2222551.04
69	421139.34	2222535.09

1	2	3
70	421143.30	2222510.33
71	421107.80	2222507.46
72	421112.87	2222484.35
1	421146.71	2222488.97
Контур 2		
73	421213.65	2222769.72
74	421252.78	2222772.88
75	421291.13	2222775.99
76	421294.17	2222756.97
77	421296.72	2222741.07
78	421299.26	2222725.16
79	421301.81	2222709.25
80	421304.35	2222693.35
81	421306.90	2222677.44
82	421309.44	2222661.53
83	421311.98	2222645.63
84	421314.53	2222629.72
85	421317.07	2222613.81
86	421319.62	2222597.91
87	421322.21	2222581.69
88	421325.00	2222564.27
89	421286.65	2222561.17
90	421247.52	2222558.00
91	421244.72	2222575.49
92	421242.24	2222590.99
93	421239.76	2222606.49
94	421237.28	2222621.99
95	421234.80	2222637.49
96	421226.26	2222690.89
97	421223.78	2222706.39

1	2	3
98	421221.30	2222721.89
99	421218.82	2222737.39
100	421216.34	2222752.89
73	421213.65	2222769.72
Контур 3		
101	421120.13	2222762.15
102	421159.39	2222765.32
103	421198.65	2222768.50
104	421201.69	2222749.50
105	421204.24	2222733.59
106	421206.78	2222717.68
107	421209.33	2222701.78
108	421211.87	2222685.87
109	421214.42	2222669.96
110	421216.96	2222654.06
111	421219.50	2222638.15
112	421222.05	2222622.24
113	421224.59	2222606.34
114	421227.14	2222590.43
115	421229.73	2222574.22
116	421232.53	2222556.72
117	421193.27	2222553.55
118	421154.01	2222550.37
119	421151.21	2222567.86
120	421148.62	2222584.07
121	421146.07	2222599.98
122	421143.53	2222615.89
123	421140.98	2222631.79
124	421138.44	2222647.70
125	421135.89	2222663.61

1	2	3
126	421133.35	2222679.51
127	421130.81	2222695.42
128	421128.26	2222711.33
129	421125.72	2222727.23
130	421123.17	2222743.14
101	421120.13	2222762.15

4. Сведения о границах территории, в отношении которой подготовлен проект межевания территории

Перечень координат характерных точек, описывающих границы территории, в отношении которой подготовлен проект межевания территории, приведены в системе МСК-61 (зона 2) в таблице № 3:

Таблица № 3

Обозначение характерных точек границы межевания территории	Координаты точек	
	X	Y
1	421390.14	2222522.18
2	421341.37	2222833.67
3	421276.53	2222828.42
4	421235.12	2222825.07
5	421198.96	2222822.14
6	421121.15	2222815.84
7	421041.57	2222809.40
8	421112.87	2222484.35
1	421390.14	2222522.18

ПРИЛОЖЕНИЕ

Перечни координат характерных точек образуемых земельных участков

ЗУ1.1		
Номер точки	X	Y
1	421371.90	2222519.69
2	421390.14	2222522.18
3	421385.14	2222554.09
4	421366.74	2222552.60
1	421371.90	2222519.69

ЗУ1.2		
Номер точки	X	Y
1	421354.16	2222517.27
2	421371.90	2222519.69
3	421366.74	2222552.60
4	421348.85	2222551.15
1	421354.16	2222517.27

ЗУ1.3		
Номер точки	X	Y
1	421336.62	2222514.88
2	421354.16	2222517.27
3	421348.85	2222551.15
4	421331.16	2222549.72
1	421336.62	2222514.88

ЗУ1.4		
Номер точки	X	Y
1	421319.79	2222512.58
2	421336.62	2222514.88
3	421331.16	2222549.72
4	421314.19	2222548.35
1	421319.79	2222512.58

ЗУ1.5		
Номер точки	X	Y
1	421303.47	2222510.35
2	421319.79	2222512.58
3	421314.19	2222548.35
4	421297.73	2222547.01
1	421303.47	2222510.35

ЗУ1.6		
Номер точки	X	Y
1	421287.51	2222508.18
2	421303.47	2222510.35
3	421297.73	2222547.01
4	421281.63	2222545.71
1	421287.51	2222508.18

ЗУ1.7		
Номер точки	X	Y
1	421271.91	2222506.05
2	421287.51	2222508.18
3	421281.63	2222545.71
4	421265.90	2222544.44
1	421271.91	2222506.05

ЗУ1.8		
Номер точки	X	Y
1	421256.45	2222503.94
2	421271.91	2222506.05
3	421265.90	2222544.44
4	421250.31	2222543.18
1	421256.45	2222503.94

ЗУ1.9		
Номер точки	X	Y
1	421240.99	2222501.83
2	421256.45	2222503.94
3	421250.31	2222543.18
4	421234.73	2222541.86
1	421240.99	2222501.83

ЗУ1.10		
Номер точки	X	Y
1	421225.53	2222499.72
2	421240.99	2222501.83
3	421234.73	2222541.86
4	421219.13	2222540.59
1	421225.53	2222499.72

ЗУ1.11		
Номер точки	X	Y
1	421210.07	2222497.61
2	421225.53	2222499.72
3	421219.13	2222540.59
4	421203.54	2222539.33
1	421210.07	2222497.61

ЗУ1.12		
Номер точки	X	Y
1	421194.61	2222495.50
2	421210.07	2222497.61
3	421203.54	2222539.33
4	421187.95	2222538.07
5	421191.29	2222516.74
1	421194.61	2222495.50

ЗУ1.13		
Номер точки	X	Y
1	421159.91	2222513.46
2	421163.34	2222492.05
3	421180.51	2222493.58
4	421194.61	2222495.50
5	421191.29	2222516.74
1	421159.91	2222513.46

ЗУ1.14		
Номер точки	X	Y
1	421159.91	2222513.46
2	421191.29	2222516.74
3	421187.95	2222538.07
4	421156.38	2222535.51
1	421159.91	2222513.46

ЗУ1.15		
Номер точки	X	Y
1	421163.46	2222491.25
2	421180.51	2222493.58
3	421163.34	2222492.05
1	421163.46	2222491.25

ЗУ2.2		
Номер точки	X	Y
1	421337.20	2222582.94
2	421380.08	2222586.41
3	421377.66	2222601.86
4	421334.73	2222598.39
1	421337.20	2222582.94

ЗУ2.3		
Номер точки	X	Y
1	421334.73	2222598.39
2	421377.66	2222601.86
3	421375.24	2222617.32
4	421332.26	2222613.84
1	421334.73	2222598.39

ЗУ2.4		
Номер точки	X	Y
1	421332.26	2222613.84
2	421375.24	2222617.32
3	421372.82	2222632.77
4	421329.79	2222629.29
1	421332.26	2222613.84

ЗУ2.5		
Номер точки	X	Y
1	421329.79	2222629.29
2	421372.82	2222632.77
3	421370.40	2222648.23
4	421327.32	2222644.74
1	421329.79	2222629.29

ЗУ2.6		
Номер точки	X	Y
1	421327.32	2222644.74
2	421370.40	2222648.23
3	421367.98	2222663.68
4	421324.85	2222660.19
1	421327.32	2222644.74

ЗУ2.1		
Номер точки	X	Y
1	421339.99	2222565.48
2	421382.82	2222568.95
3	421380.08	2222586.41
4	421337.20	2222582.94
1	421339.99	2222565.48

ЗУ2.7		
Номер точки	X	Y
1	421324.85	2222660.19
2	421367.98	2222663.68
3	421365.57	2222679.14
4	421322.37	2222675.64
1	421324.85	2222660.19

ЗУ2.8		
Номер точки	X	Y
1	421322.37	2222675.64
2	421365.57	2222679.14
3	421363.15	2222694.59
4	421319.90	2222691.09
1	421322.37	2222675.64

ЗУ2.9		
Номер точки	X	Y
1	421319.90	2222691.09
2	421363.15	2222694.59
3	421360.73	2222710.05
4	421317.43	2222706.54
1	421319.90	2222691.09

ЗУ2.10		
Номер точки	X	Y
1	421317.43	2222706.54
2	421360.73	2222710.05
3	421358.31	2222725.50
4	421314.96	2222721.99
1	421317.43	2222706.54

ЗУ2.11		
Номер точки	X	Y
1	421314.96	2222721.99
2	421358.31	2222725.50
3	421355.89	2222740.96
4	421312.49	2222737.45
1	421314.96	2222721.99

ЗУ2.12		
Номер точки	X	Y
1	421312.49	2222737.45
2	421355.89	2222740.96
3	421353.47	2222756.41
4	421310.02	2222752.90
1	421312.49	2222737.45

ЗУ2.13		
Номер точки	X	Y
1	421310.02	2222752.90
2	421353.47	2222756.41
3	421351.05	2222771.87
4	421307.55	2222768.35
1	421310.02	2222752.90

ЗУ2.14		
Номер точки	X	Y
1	421307.55	2222768.35
2	421351.05	2222771.87
3	421348.63	2222787.32
4	421305.07	2222783.80
1	421307.55	2222768.35

ЗУ2.15		
Номер точки	X	Y
1	421305.07	2222783.80
2	421348.63	2222787.32
3	421346.21	2222802.78
4	421302.60	2222799.25
1	421305.07	2222783.80

ЗУ2.16		
Номер точки	X	Y
1	421295.60	2222798.68
2	421302.60	2222799.25
3	421346.21	2222802.78
4	421341.37	2222833.67
5	421290.66	2222829.56
1	421295.60	2222798.68

ЗУ2.17		
Номер точки	X	Y
1	421276.76	2222789.87
2	421288.76	2222790.84
3	421287.61	2222798.04
4	421295.60	2222798.68
5	421290.66	2222829.56
6	421276.53	2222828.42
7	421270.67	2222827.95
1	421276.76	2222789.87

ЗУ2.18		
Номер точки	X	Y
1	421261.16	2222788.61
2	421276.76	2222789.87
3	421270.67	2222827.95
4	421255.07	2222826.68
1	421261.16	2222788.61

ЗУ2.19		
Номер точки	X	Y
1	421245.57	2222787.35
2	421261.16	2222788.61
3	421255.07	2222826.68
4	421239.48	2222825.42
1	421245.57	2222787.35

ЗУ2.20		
Номер точки	X	Y
1	421229.97	2222786.09
2	421245.57	2222787.35
3	421239.48	2222825.42
4	421235.12	2222825.07
5	421223.88	2222824.16
1	421229.97	2222786.09

ЗУ2.21		
Номер точки	X	Y
1	421214.37	2222784.82
2	421229.97	2222786.09
3	421223.88	2222824.16
4	421208.28	2222822.90
1	421214.37	2222784.82

ЗУ2.22		
Номер точки	X	Y
1	421198.78	2222783.56
2	421214.37	2222784.82
3	421208.28	2222822.90
4	421198.96	2222822.14
5	421192.69	2222821.63
1	421198.78	2222783.56

ЗУ2.23		
Номер точки	X	Y
1	421183.18	2222782.30
2	421198.78	2222783.56
3	421192.69	2222821.63
4	421177.09	2222820.37
1	421183.18	2222782.30

ЗУ2.24		
Номер точки	X	Y
1	421167.58	2222781.04
2	421183.18	2222782.30
3	421177.09	2222820.37
4	421161.49	2222819.11
1	421167.58	2222781.04

ЗУ2.25		
Номер точки	X	Y
1	421151.99	2222779.77
2	421167.58	2222781.04
3	421161.49	2222819.11
4	421145.90	2222817.84
1	421151.99	2222779.77

ЗУ2.26		
Номер точки	X	Y
1	421136.39	2222778.51
2	421151.99	2222779.77
3	421145.90	2222817.84
4	421130.30	2222816.58
1	421136.39	2222778.51

ЗУ2.27		
Номер точки	X	Y
1	421117.76	2222777.00
2	421136.39	2222778.51
3	421130.30	2222816.58
4	421121.15	2222815.84
5	421111.67	2222815.07
1	421117.76	2222777.00

ЗУ3.1		
Номер точки	X	Y
1	421283.86	2222578.59
2	421286.65	2222561.17
3	421325.00	2222564.27
4	421322.21	2222581.69
1	421283.86	2222578.59

ЗУ3.2		
Номер точки	X	Y
1	421281.27	2222594.80
2	421281.37	2222594.16
3	421283.85	2222578.66
4	421283.86	2222578.59
5	421322.21	2222581.69
6	421319.62	2222597.91
1	421281.27	2222594.80

ЗУ3.3		
Номер точки	X	Y
1	421278.72	2222610.71
2	421278.89	2222609.66
3	421281.27	2222594.8
4	421319.62	2222597.91
5	421317.07	2222613.81
1	421278.72	2222610.71

ЗУ3.4		
Номер точки	X	Y
1	421276.18	2222626.61
2	421276.41	2222625.16
3	421278.72	2222610.71
4	421317.07	2222613.81
5	421314.53	2222629.72
1	421276.18	2222626.61

ЗУ3.5		
Номер точки	X	Y
1	421273.63	2222642.52
2	421273.93	2222640.66
3	421276.18	2222626.61
4	421314.53	2222629.72
5	421311.98	2222645.63
1	421273.63	2222642.52

ЗУ3.6		
Номер точки	X	Y
1	421273.63	2222642.52
2	421311.98	2222645.63
3	421309.44	2222661.53
4	421271.09	2222658.43
1	421273.63	2222642.52

ЗУ3.7		
Номер точки	X	Y
1	421271.09	2222658.43
2	421309.44	2222661.53
3	421306.90	2222677.44
4	421268.54	2222674.33
1	421271.09	2222658.43

ЗУ3.8		
Номер точки	X	Y
1	421266.00	2222690.24
2	421268.54	2222674.33
3	421306.90	2222677.44
4	421304.35	2222693.35
1	421266.00	2222690.24

ЗУ3.9		
Номер точки	X	Y
1	421263.46	2222706.15
2	421265.39	2222694.05
3	421266.00	2222690.24
4	421304.35	2222693.35
5	421301.81	2222709.25
1	421263.46	2222706.15

ЗУ3.10		
Номер точки	X	Y
1	421260.91	2222722.05
2	421262.91	2222709.55
3	421263.46	2222706.15
4	421301.81	2222709.25
5	421299.26	2222725.16
1	421260.91	2222722.05

ЗУ3.11		
Номер точки	X	Y
1	421258.37	2222737.96
2	421260.43	2222725.05
3	421260.91	2222722.05
4	421299.26	2222725.16
5	421296.72	2222741.07
1	421258.37	2222737.96

ЗУ3.12		
Номер точки	X	Y
1	421255.82	2222753.87
2	421257.95	2222740.56
3	421258.37	2222737.96
4	421296.72	2222741.07
5	421294.17	2222756.97
1	421255.82	2222753.87

ЗУ3.13		
Номер точки	X	Y
1	421252.78	2222772.88
2	421255.47	2222756.06
3	421255.82	2222753.87
4	421294.17	2222756.97
5	421291.13	2222775.99
1	421252.78	2222772.88

ЗУ3.14		
Номер точки	X	Y
1	421247.52	2222558.0
2	421286.65	2222561.17
3	421283.86	2222578.59
4	421283.85	2222578.66
5	421244.72	2222575.49
1	421247.52	2222558.0

ЗУ3.15		
Номер точки	X	Y
1	421244.72	2222575.49
2	421283.85	2222578.66
3	421281.37	2222594.16
4	421242.24	2222590.99
1	421244.72	2222575.49

ЗУ3.16		
Номер точки	X	Y
1	421242.24	2222590.99
2	421281.37	2222594.16
3	421281.27	2222594.80
4	421278.89	2222609.66
5	421239.76	2222606.49
1	421242.24	2222590.99

ЗУ3.17		
Номер точки	X	Y
1	421239.76	2222606.49
2	421278.89	2222609.66
3	421278.72	2222610.71
4	421276.41	2222625.16
5	421237.28	2222621.99
1	421239.76	2222606.49

ЗУ3.18		
Номер точки	X	Y
1	421237.28	2222621.99
2	421276.41	2222625.16
3	421276.18	2222626.61
4	421273.93	2222640.66
5	421234.8	2222637.49
1	421237.28	2222621.99

ЗУ3.19		
Номер точки	X	Y
1	421272.07	2222652.30
2	421251.93	2222650.67
3	421246.68	2222683.51
4	421266.82	2222685.14
5	421266.00	2222690.24
6	421265.39	2222694.05
7	421226.26	2222690.89
8	421234.80	2222637.49
9	421273.93	2222640.66
10	421273.63	2222642.52
1	421272.07	2222652.30

ЗУ3.20		
Номер точки	X	Y
1	421251.93	2222650.67
2	421272.07	2222652.30
3	421271.09	2222658.43
4	421268.54	2222674.33
5	421266.82	2222685.14
6	421246.68	2222683.51
1	421251.93	2222650.67

ЗУ3.21		
Номер точки	X	Y
1	421226.26	2222690.89
2	421265.39	2222694.05
3	421263.46	2222706.15
4	421262.91	2222709.55
5	421223.78	2222706.39
1	421226.26	2222690.89

ЗУ3.22		
Номер точки	X	Y
1	421223.78	2222706.39
2	421262.91	2222709.55
3	421260.91	2222722.05
4	421260.43	2222725.05
5	421221.30	2222721.89
1	421223.78	2222706.39

ЗУ3.23		
Номер точки	X	Y
1	421221.30	2222721.89
2	421260.43	2222725.05
3	421258.37	2222737.96
4	421257.95	2222740.56
5	421218.82	2222737.39
1	421221.30	2222721.89

ЗУ3.24		
Номер точки	X	Y
1	421218.82	2222737.39
2	421257.95	2222740.56
3	421255.82	2222753.87
4	421255.47	2222756.06
5	421216.34	2222752.89
1	421218.82	2222737.39

ЗУ3.25		
Номер точки	X	Y
1	421216.34	2222752.89
2	421255.47	2222756.06
3	421252.78	2222772.88
4	421213.65	2222769.72
1	421216.34	2222752.89

ЗУ4.1		
Номер точки	X	Y
1	421193.27	2222553.55
2	421232.53	2222556.72
3	421229.73	2222574.22
4	421190.47	2222571.04
1	421193.27	2222553.55

ЗУ4.2		
Номер точки	X	Y
1	421190.47	2222571.04
2	421229.73	2222574.22
3	421227.14	2222590.43
4	421187.88	2222587.25
1	421190.47	2222571.04

ЗУ4.3		
Номер точки	X	Y
1	421187.88	2222587.25
2	421227.14	2222590.43
3	421224.59	2222606.34
4	421185.33	2222603.16
1	421187.88	2222587.25

ЗУ4.4		
Номер точки	X	Y
1	421185.33	2222603.16
2	421224.59	2222606.34
3	421222.05	2222622.24
4	421182.79	2222619.06
1	421185.33	2222603.16

ЗУ4.5		
Номер точки	X	Y
1	421182.79	2222619.06
2	421222.05	2222622.24
3	421219.50	2222638.15
4	421180.24	2222634.97
1	421182.79	2222619.06

ЗУ4.6		
Номер точки	X	Y
1	421180.24	2222634.97
2	421219.50	2222638.15
3	421216.96	2222654.06
4	421177.70	2222650.88
1	421180.24	2222634.97

ЗУ4.7		
Номер точки	X	Y
1	421177.70	2222650.88
2	421216.96	2222654.06
3	421214.42	2222669.96
4	421175.16	2222666.78
1	421177.70	2222650.88

ЗУ4.8		
Номер точки	X	Y
1	421175.16	2222666.78
2	421214.42	2222669.96
3	421211.87	2222685.87
4	421172.61	2222682.69
1	421175.16	2222666.78

ЗУ4.9		
Номер точки	X	Y
1	421172.61	2222682.69
2	421211.87	2222685.87
3	421209.33	2222701.78
4	421170.07	2222698.60
1	421172.61	2222682.69

ЗУ4.10		
Номер точки	X	Y
1	421170.07	2222698.60
2	421209.33	2222701.78
3	421206.78	2222717.68
4	421167.52	2222714.50
1	421170.07	2222698.60

ЗУ4.11		
Номер точки	X	Y
1	421167.52	2222714.50
2	421206.78	2222717.68
3	421204.24	2222733.59
4	421164.98	2222730.41
1	421167.52	2222714.50

ЗУ4.12		
Номер точки	X	Y
1	421164.98	2222730.41
2	421204.24	2222733.59
3	421201.69	2222749.50
4	421162.43	2222746.32
1	421164.98	2222730.41

ЗУ4.13		
Номер точки	X	Y
1	421162.43	2222746.32
2	421201.69	2222749.50
3	421198.65	2222768.50
4	421159.39	2222765.32
1	421162.43	2222746.32

ЗУ4.14		
Номер точки	X	Y
1	421154.01	2222550.37
2	421193.27	2222553.55
3	421190.47	2222571.04
4	421151.21	2222567.86
1	421154.01	2222550.37

ЗУ4.15		
Номер точки	X	Y
1	421151.21	2222567.86
2	421190.47	2222571.04
3	421187.88	2222587.25
4	421148.62	2222584.07
1	421151.21	2222567.86

ЗУ4.16		
Номер точки	X	Y
1	421148.62	2222584.07
2	421187.88	2222587.25
3	421185.33	2222603.16
4	421146.07	2222599.98
1	421148.62	2222584.07

ЗУ4.17		
Номер точки	X	Y
1	421146.07	2222599.98
2	421185.33	2222603.16
3	421182.79	2222619.06
4	421143.53	2222615.89
1	421146.07	2222599.98

ЗУ4.18		
Номер точки	X	Y
1	421143.53	2222615.89
2	421182.79	2222619.06
3	421180.24	2222634.97
4	421140.98	2222631.79
1	421143.53	2222615.89

ЗУ4.19		
Номер точки	X	Y
1	421140.98	2222631.79
2	421180.24	2222634.97
3	421177.70	2222650.88
4	421138.44	2222647.70
1	421140.98	2222631.79

ЗУ4.20		
Номер точки	X	Y
1	421138.44	2222647.70
2	421177.70	2222650.88
3	421175.16	2222666.78
4	421135.89	2222663.61
1	421138.44	2222647.70

ЗУ4.21		
Номер точки	X	Y
1	421135.89	2222663.61
2	421175.16	2222666.78
3	421172.61	2222682.69
4	421133.35	2222679.51
1	421135.89	2222663.61

ЗУ4.22		
Номер точки	X	Y
1	421133.35	2222679.51
2	421172.61	2222682.69
3	421170.07	2222698.60
4	421130.81	2222695.42
1	421133.35	2222679.51

ЗУ4.23		
Номер точки	X	Y
1	421130.81	2222695.42
2	421170.07	2222698.60
3	421167.52	2222714.50
4	421128.26	2222711.33
1	421130.81	2222695.42

ЗУ4.24		
Номер точки	X	Y
1	421128.26	2222711.33
2	421167.52	2222714.50
3	421164.98	2222730.41
4	421125.72	2222727.23
1	421128.26	2222711.33

ЗУ4.25		
Номер точки	X	Y
1	421125.72	2222727.23
2	421164.98	2222730.41
3	421162.43	2222746.32
4	421123.17	2222743.14
1	421125.72	2222727.23

ЗУ4.26		
Номер точки	X	Y
1	421123.17	2222743.14
2	421162.43	2222746.32
3	421159.39	2222765.32
4	421120.13	2222762.15
1	421123.17	2222743.14

ЗУ5.1		
Номер точки	X	Y
1	421107.80	2222507.46
2	421143.30	2222510.33
3	421139.34	2222535.09
4	421102.40	2222532.10
1	421107.80	2222507.46

ЗУ5.2		
Номер точки	X	Y
1	421102.40	2222532.10
2	421139.34	2222535.09
3	421136.78	2222551.04
4	421098.92	2222547.97
1	421102.40	2222532.10

ЗУ5.3		
Номер точки	X	Y
1	421098.92	2222547.97
2	421136.78	2222551.04
3	421134.31	2222566.49
4	421095.54	2222563.35
1	421098.92	2222547.97

ЗУ5.4		
Номер точки	X	Y
1	421095.54	2222563.35
2	421134.31	2222566.49
3	421131.84	2222581.94
4	421092.17	2222578.73
1	421095.54	2222563.35

ЗУ5.5		
Номер точки	X	Y
1	421092.17	2222578.73
2	421131.84	2222581.94
3	421129.37	2222597.39
4	421088.80	2222594.11
1	421092.17	2222578.73

ЗУ5.6		
Номер точки	X	Y
1	421088.80	2222594.11
2	421129.37	2222597.39
3	421126.90	2222612.84
4	421085.42	2222609.49
1	421088.80	2222594.11

ЗУ5.7		
Номер точки	X	Y
1	421085.42	2222609.49
2	421126.90	2222612.84
3	421124.43	2222628.30
4	421082.05	2222624.86
1	421085.42	2222609.49

ЗУ5.8		
Номер точки	X	Y
1	421082.05	2222624.86
2	421124.43	2222628.3
3	421121.96	2222643.75
4	421078.68	2222640.24
1	421082.05	2222624.86

ЗУ5.9		
Номер точки	X	Y
1	421078.68	2222640.24
2	421121.96	2222643.75
3	421119.48	2222659.20
4	421075.30	2222655.62
1	421078.68	2222640.24

ЗУ5.10		
Номер точки	X	Y
1	421075.30	2222655.62
2	421119.48	2222659.20
3	421117.01	2222674.65
4	421071.93	2222671.00
1	421075.30	2222655.62

ЗУ5.11		
Номер точки	X	Y
1	421071.93	2222671.00
2	421117.01	2222674.65
3	421114.54	2222690.10
4	421068.56	2222686.38
1	421071.93	2222671.00

ЗУ5.12		
Номер точки	X	Y
1	421068.56	2222686.38
2	421114.54	2222690.10
3	421112.07	2222705.55
4	421065.18	2222701.75
1	421068.56	2222686.38

ЗУ5.13		
Номер точки	X	Y
1	421065.18	2222701.75
2	421112.07	2222705.55
3	421109.60	2222721.00
4	421061.81	2222717.13
1	421065.18	2222701.75

ЗУ5.14		
Номер точки	X	Y
1	421061.81	2222717.13
2	421109.60	2222721.00
3	421107.13	2222736.45
4	421058.44	2222732.51
1	421061.81	2222717.13

ЗУ5.15		
Номер точки	X	Y
1	421058.44	2222732.51
2	421107.13	2222736.45
3	421104.66	2222751.90
4	421055.06	2222747.89
1	421058.44	2222732.51

ЗУ5.16		
Номер точки	X	Y
1	421051.69	2222763.27
2	421055.06	2222747.89
3	421104.66	2222751.90
4	421102.18	2222767.35
1	421051.69	2222763.27

ЗУ5.17		
Номер точки	X	Y
1	421051.69	2222763.27
2	421102.18	2222767.35
3	421099.71	2222782.80
4	421048.32	2222778.64
1	421051.69	2222763.27

ЗУ5.18		
Номер точки	X	Y
1	421048.32	2222778.64
2	421099.71	2222782.8
3	421097.24	2222798.26
4	421044.94	2222794.02
1	421048.32	2222778.64

ЗУ5.19		
Номер точки	X	Y
1	421044.94	2222794.02
2	421097.24	2222798.26
3	421094.77	2222813.71
4	421041.57	2222809.40
1	421044.94	2222794.02

ЗУ6.1		
Номер точки	X	Y
Контур 1		
1	421146.71	2222488.97
2	421163.46	2222491.25
3	421163.34	2222492.05
4	421159.91	2222513.46
5	421156.38	2222535.51
6	421187.95	2222538.07
7	421203.54	2222539.33
8	421219.13	2222540.59
9	421234.73	2222541.86
10	421250.31	2222543.18
11	421265.90	2222544.44
12	421281.63	2222545.71
13	421297.73	2222547.01
14	421314.19	2222548.35
15	421331.16	2222549.72
16	421348.85	2222551.15
17	421366.74	2222552.60
18	421385.14	2222554.09
19	421382.82	2222568.95
20	421339.99	2222565.48
21	421337.20	2222582.94
22	421334.73	2222598.39
23	421332.26	2222613.84
24	421329.79	2222629.29
25	421327.32	2222644.74
26	421324.85	2222660.19
27	421322.37	2222675.64
28	421319.90	2222691.09
29	421317.43	2222706.54
30	421314.96	2222721.99
31	421312.49	2222737.45
32	421310.02	2222752.90
33	421307.55	2222768.35
34	421305.07	2222783.80
35	421302.60	2222799.25
36	421295.60	2222798.68
37	421287.61	2222798.04

38	421288.76	2222790.84
39	421276.76	2222789.87
40	421261.16	2222788.61
41	421245.57	2222787.35
42	421229.97	2222786.09
43	421214.37	2222784.82
44	421198.78	2222783.56
45	421183.18	2222782.30
46	421167.58	2222781.04
47	421151.99	2222779.77
48	421136.39	2222778.51
49	421117.76	2222777.00
50	421111.67	2222815.07
51	421094.77	2222813.71
52	421097.24	2222798.26
53	421099.71	2222782.80
54	421102.18	2222767.35
55	421104.66	2222751.90
56	421107.13	2222736.45
57	421109.60	2222721.00
58	421112.07	2222705.55
59	421114.54	2222690.10
60	421117.01	2222674.65
61	421119.48	2222659.20
62	421121.96	2222643.75
63	421124.43	2222628.30
64	421126.90	2222612.84
65	421129.37	2222597.39
66	421131.84	2222581.94
67	421134.31	2222566.49
68	421136.78	2222551.04
69	421139.34	2222535.09
70	421143.30	2222510.33
71	421107.80	2222507.46
72	421112.87	2222484.35
1	421146.71	2222488.97
Контур 2		
73	421252.78	2222772.88
74	421291.13	2222775.99
75	421294.17	2222756.97

76	421296.72	2222741.07
77	421299.26	2222725.16
78	421301.81	2222709.25
79	421304.35	2222693.35
80	421306.90	2222677.44
81	421309.44	2222661.53
82	421311.98	2222645.63
83	421314.53	2222629.72
84	421317.07	2222613.81
85	421319.62	2222597.91
86	421322.21	2222581.69
87	421325.00	2222564.27
88	421286.65	2222561.17
89	421247.52	2222558.00
90	421244.72	2222575.49
91	421242.24	2222590.99
92	421239.76	2222606.49
93	421237.28	2222621.99
94	421234.80	2222637.49
95	421226.26	2222690.89
96	421223.78	2222706.39
97	421221.30	2222721.89
98	421218.82	2222737.39
99	421216.34	2222752.89
100	421213.65	2222769.72
73	421252.78	2222772.88
Контур 3		
101	421159.39	2222765.32
102	421198.65	2222768.50
103	421201.69	2222749.50
104	421204.24	2222733.59
105	421206.78	2222717.68
106	421209.33	2222701.78
107	421211.87	2222685.87
108	421214.42	2222669.96
109	421216.96	2222654.06
110	421219.50	2222638.15
111	421222.05	2222622.24
112	421224.59	2222606.34
113	421227.14	2222590.43

114	421229.73	2222574.22
115	421232.53	2222556.72
116	421193.27	2222553.55
117	421154.01	2222550.37
118	421151.21	2222567.86
119	421148.62	2222584.07
120	421146.07	2222599.98
121	421143.53	2222615.89
122	421140.98	2222631.79
123	421138.44	2222647.70
124	421135.89	2222663.61
125	421133.35	2222679.51
126	421130.81	2222695.42
127	421128.26	2222711.33
128	421125.72	2222727.23
129	421123.17	2222743.14
130	421120.13	2222762.15
101	421159.39	2222765.32

ЧЕРТЕЖ МЕЖЕВАНИЯ ТЕРРИТОРИИ

Условные обозначения

- Граница проектирования
- Кадастровые границы земельных участков согласно сведениям из ЕГРН, кадастровые номера земельных участков
- Линии отступа от красных линий в целях определения мест допустимого размещения зданий, строений, сооружений

Элементы планировочной структуры

- Планируемая территория общего пользования (благоустройство территории)
- Планируемая улично-дорожная сеть
- Планируемые кварталы
- Номер элемента планировочной структуры

Границы публичных сервитутов


- Границы публичного сервитута, планируемого к установлению в целях обеспечения прохода, проезда через земельный участок
- Характерная точка границы публичного сервитута, номер точки

Красные линии

- Устанавливаемые красные линии

Образуемые земельные участки

- Граница образуемого земельного участка, условный номер участка

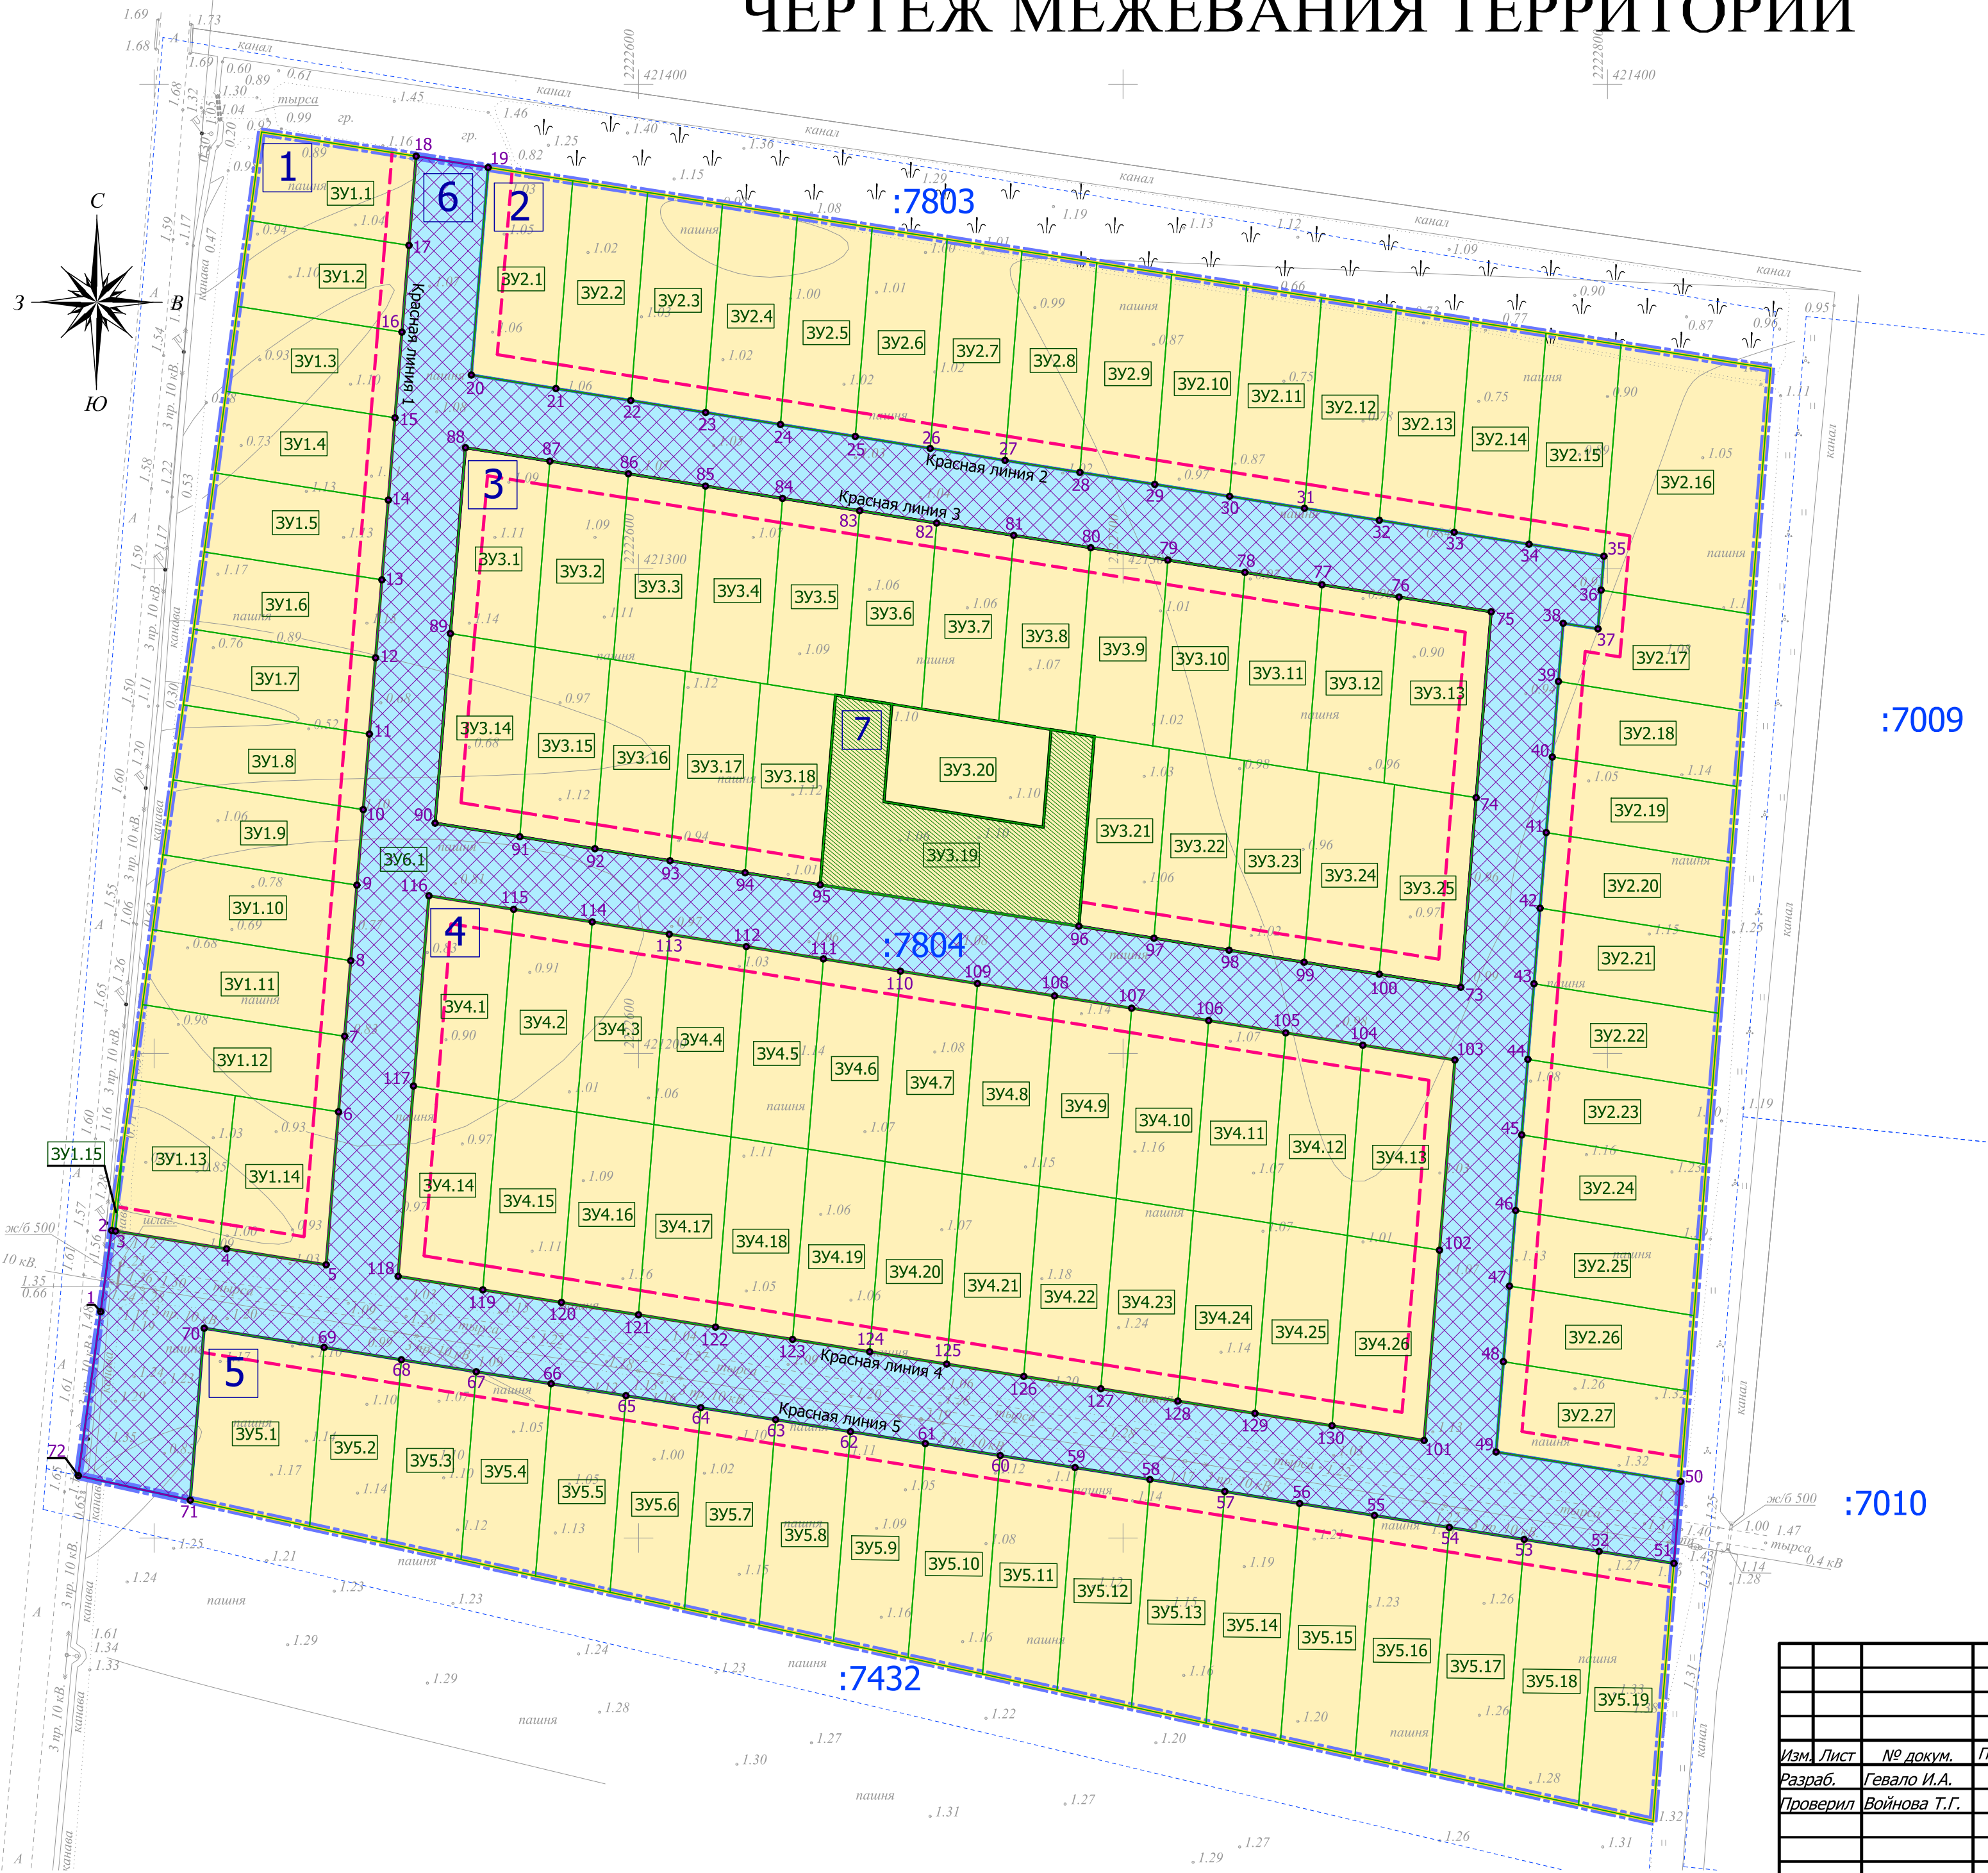

					317-2024-ПМ1.ГЧ			
Изм.	Лист	№ докум.	Подпись	Дата	Проект планировки территории и проект межевания территории, в состав которой входит земельный участок с кадастровым номером 61:02:0600015:7804	Масштаб	Лист	Листов
Разраб.		Гевало И.А.		09.24		1:1000	1	2
Проверил		Войнова Т.Г.		09.24				
					Чертеж межевания территории	ООО "Архитектура и градостроительство"		

ЭКСПЛИКАЦИЯ ЭЛЕМЕНТОВ ПЛАНИРОВОЧНОЙ СТРУКТУРЫ			
Номер элемента планировочной структуры	Назначение	Площадь, га	Примечание
1	Квартал	0,88	Планируемый
2	Квартал	1,87	Планируемый
3	Квартал	1,66	Планируемый
4	Квартал	1,68	Планируемый
5	Квартал	1,36	Планируемый
6	Улично-дорожная сеть	1,91	Планируемый
7	Территория общего пользования (благоустройство территории)	0,14	Планируемый

					317-2024-ПМ1.ГЧ			
					Проект планировки территории и проект межевания территории, в состав которой входит земельный участок с кадастровым номером 61:02:0600015:7804	Масштаб	Лист	Листов
Изм.	Лист	№ докум.	Подпись	Дата			2	2
Разраб.		Гевало И.А.		09.24				
Проверил		Войнова Т.Г.		09.24				
					Экспликация элементов планировочной структуры	ООО "Архитектура и градостроительство"		