Схема планировочной организации земельного участка

М 1:500

Площадь участка - 800,0 кв.м

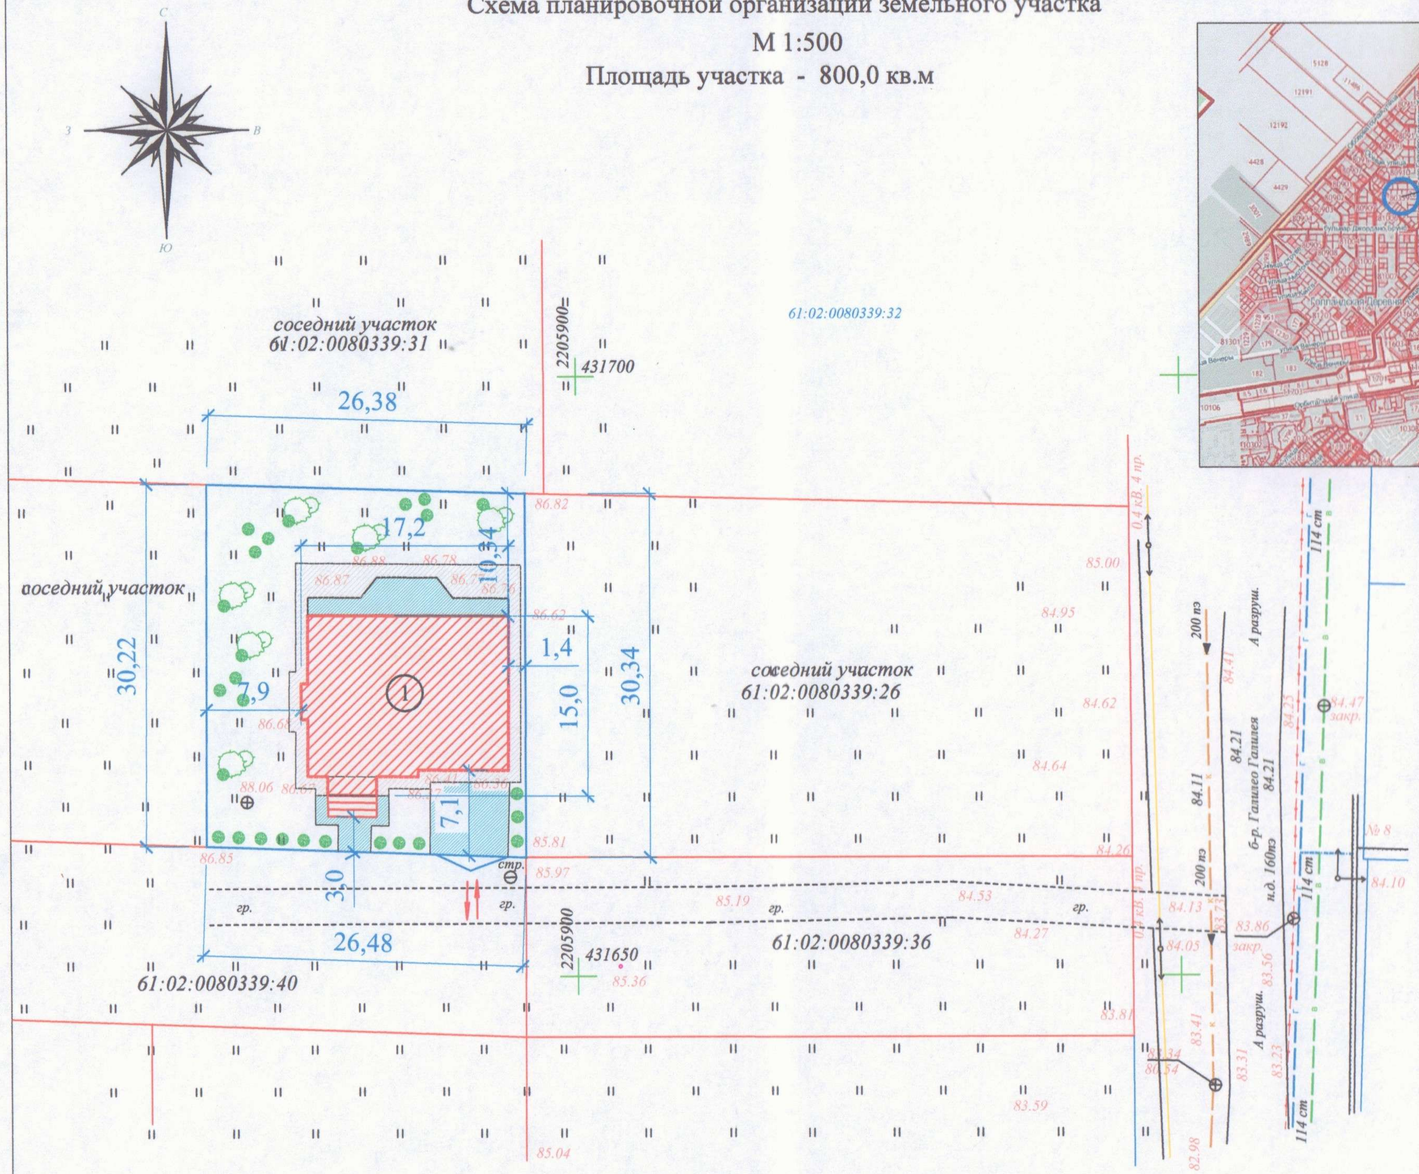

Ситуационный план

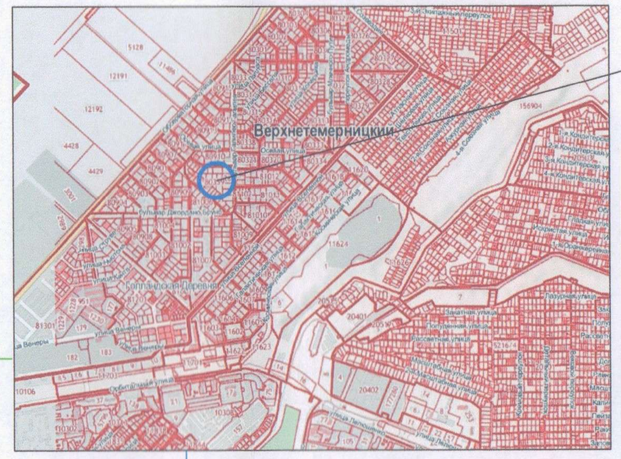

место размещения земельного участка

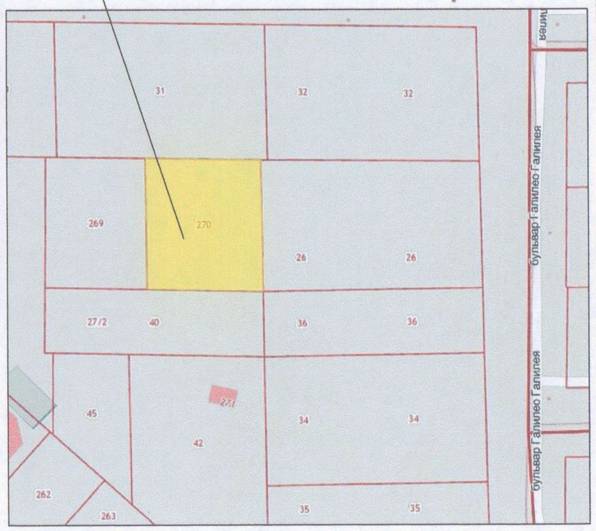

УСЛОВНЫЕ ОБОЗНАЧЕНИЯ

- Индивидуальный жилой дом
- Покрытие тротуарной плиткой
- Асфальтобетонное покрытие
- Въезд/выезд на участок
- зеленая зона (кустарники, цветники)
- Ограждение земельного участка

1. Схема планировочной организации земельного участка разработана на топографической основе, выполненной ООО "Архитектура и градостроительство" М 1:500 в декабре 2021г.

ЭКСПЛИКАЦИЯ ЗДАНИЙ И СООРУЖЕНИЙ

№ по плану	Наименование зданий (сооружений)	Примечание
1	Индивидуальный жилой дом	проектир.

				Схема планировочной организации земельного участка с кадастровым номером 61:02:0080339:270 под строительство индивидуального жилого дома по адресу:Ростовская область, Аксайский район, х. Верхнетемерницкий			
Должность	Ф.И.О.	Подпись	Дата				
директор	Войнова Т.Г.		12.2021				
выполнил	Пашкова Л.В.		12.2021	Индивидуальный жилой дом	стадия	лист	листов
					ГП	3	3
заказчик	Ермолова Н.А.			Схема планировочной организации земельного участка М 1:500	ООО "Архитектура и градостроительство"		