

ПОЛОЖЕНИЕ О РАЗМЕЩЕНИИ ЛИНЕЙНЫХ ОБЪЕКТОВ

1. НАИМЕНОВАНИЕ, ОСНОВНЫЕ ХАРАКТЕРИСТИКИ И НАЗНАЧЕНИЕ ПЛАНИРУЕМЫХ ДЛЯ РАЗМЕЩЕНИЯ ЛИНЕЙНЫХ ОБЪЕКТОВ

Данный проект планировки территории и проект межевания территории разработан с целью установления границ зон планируемого размещения линейных объектов.

В границах проектирования предполагается размещение дороги.

Территория проектирования обременена охранной зоной строящегося газопровода высокого давления, воздушной линии электропередачи мощностью 10 кВ и кабелей связи.

2. ПЕРЕЧЕНЬ СУБЪЕКТОВ РОССИЙСКОЙ ФЕДЕРАЦИИ, ПЕРЕЧЕНЬ МУНИЦИПАЛЬНЫХ РАЙОНОВ, ГОРОДСКИХ ОКРУГОВ В СОСТАВЕ СУБЪЕКТОВ РОССИЙСКОЙ ФЕДЕРАЦИИ, ПЕРЕЧЕНЬ ПОСЕЛЕНИЙ, НАСЕЛЕННЫХ ПУНКТОВ, ВНУТРИГОРОДСКИХ ТЕРРИТОРИЙ ГОРОДОВ ФЕДЕРАЛЬНОГО ЗНАЧЕНИЯ, НА ТЕРРИТОРИЯХ КОТОРЫХ УСТАНОВЛИВАЮТСЯ ЗОНЫ ПЛАНИРУЕМОГО РАЗМЕЩЕНИЯ ЛИНЕЙНЫХ ОБЪЕКТОВ

Территория для разработки проекта планировки расположена в Ольгинском сельском поселении Аксайского района Ростовской области.

Территория для разработки проекта планировки граничит:

- с севера — земельный участок с кадастровым номером 61:02:0000000:6363;
- с юга — земельный участок с кадастровым номером 61:02:0000000:6363;
- с востока — автомобильная дорога "Магистраль "Дон" - ст. Ольгинская -

х. Верхнеподпольный - автодорога г. Ростов-на-дону (от магистрали "Дон") - г. Семикаракорск - г. Волгодонск; земельный участок с кадастровым номером 61:02:0000000:6363;

- с запада – земельные участки с кадастровыми номерами 61:02:0000000:6363 и 61:02:0600014:1763.

3. ПЕРЕЧЕНЬ КООРДИНАТ ХАРАКТЕРНЫХ ТОЧЕК ГРАНИЦ ЗОН ПЛАНИРУЕМОГО РАЗМЕЩЕНИЯ ЛИНЕЙНЫХ ОБЪЕКТОВ

Координаты точек границ зоны планируемого размещения дороги

№ точек	Координаты	
	Х	У
1	421695.45	2216161.23
2	421705.90	2216154.44
3	421703.39	2216187.32
4	421710.99	2216175.35
5	421704.54	2216193.58
6	421704.32	2216195.80
7	421714.70	2216185.55
8	421715.90	2216190.40
9	421715.55	2216195.83
10	421714.80	2216204.27
11	421697.47	2216222.11

12	421697.17	2216224.70
13	421697.12	2216227.28
14	421697.34	2216229.85
15	421697.81	2216232.38
16	421698.52	2216234.86
17	421699.49	2216237.26
18	421700.68	2216239.54
19	421702.10	2216241.70
20	421703.72	2216243.70
21	421705.04	2216245.06
22	421708.78	2216227.59
23	421708.11	2216230.73
24	421709.14	2216235.28
25	421710.54	2216239.03
26	421712.23	2216241.20
27	421714.53	2216243.42
28	421719.32	2216246.27
29	421724.94	2216246.59
30	421712.69	2216255.42
31	421718.08	2216258.41

32	421721.55	2216258.82
33	421727.58	2216257.81
34	421767.52	2216219.44
35	421771.88	2216216.40
36	421777.14	2216213.32
37	421792.64	2216216.65
38	421819.02	2216192.46
39	421825.48	2216187.90
40	421826.54	2216199.19
41	421833.22	2216194.03
42	421847.44	2216180.76
43	421861.04	2216155.54
44	421882.25	2216150.78
45	421901.69	2216136.98
46	421902.25	2216124.50
47	421907.82	2216121.29
48	421916.88	2216128.29
49	421923.80	2216124.60
50	421929.65	2216122.46
51	421969.36	2216097.33

52	421977.76	2216093.74
53	421988.78	2216098.91
54	422018.50	2216084.52
55	422009.60	2216078.37
56	422015.45	2216075.10
57	422033.77	2216075.06
58	422042.56	2216069.13
59	422086.75	2216029.19
60	422108.52	2216014.48
61	422105.46	2216028.10
62	422114.44	2216022.44
63	422176.82	2215978.69
64	422171.95	2215971.10
65	422268.37	2215914.23
66	422272.56	2215911.60
67	422281.72	2215907.71
68	422290.37	2215905.54
69	422303.77	2215905.11
70	422317.84	2215907.33
71	422329.38	2215911.20


72	422339.71	2215918.13
73	422350.28	2215930.55
74	422263.22	2215906.47
75	422268.21	2215902.91
76	422277.01	2215898.56
77	422289.46	2215895.96
78	422303.56	2215895.32
79	422322.00	2215898.64
80	422332.29	2215902.65
81	422345.60	2215911.71
82	422356.74	2215924.40
83	422435.31	2216041.26
84	422426.55	2216045.80
85	422498.98	2216137.92
86	422489.79	2216141.86
87	422550.36	2216219.05
88	422542.47	2216224.64
89	422578.20	2216264.48
90	422569.02	2216268.15
91	422611.78	2216327.21

92	422603.81	2216333.37
93	422685.19	2216446.81
94	422678.00	2216450.60
95	422735.09	2216520.40
96	422729.36	2216528.21
97	422795.31	2216611.67
98	422786.23	2216615.03
99	422827.56	2216662.80
100	422833.69	2216671.21
101	422838.09	2216678.73
102	422843.39	2216684.87
103	422847.94	2216688.85
104	422853.53	2216690.57
105	422859.74	2216690.96
106	422867.80	2216689.55
107	422874.32	2216686.55
108	422888.62	2216676.62
109	422901.00	2216670.70
110	422907.55	2216669.21
111	422919.49	2216668.27

112	422927.58	2216668.72
113	422955.02	2216674.68
114	422961.13	2216677.04
115	422966.42	2216679.28
116	422972.94	2216683.54
117	422980.27	2216689.34
118	422991.37	2216708.60
119	423005.99	2216719.15
120	422819.77	2216667.77
121	422825.69	2216677.34
122	422829.88	2216683.20
123	422837.49	2216692.39
124	422842.77	2216696.58
125	422851.84	2216700.52
126	422860.35	2216701.64
127	422871.66	2216697.88
128	422878.09	2216693.13
129	422894.05	2216683.80
130	422903.11	2216679.31
131	422910.14	2216677.90

132	422919.09	2216676.22
133	422927.54	2216676.65
134	422951.60	2216681.90
135	422958.84	2216685.14
136	422963.00	2216687.22
137	422968.47	2216690.20
138	422973.54	2216694.86
139	422985.19	2216713.52
140	422991.74	2216730.69

ЧЕРТЕЖ ГРАНИЦ ЗОН ПЛАНИРУЕМОГО РАЗМЕЩЕНИЯ ЛИНЕЙНЫХ ОБЪЕКТОВ М 1:1000

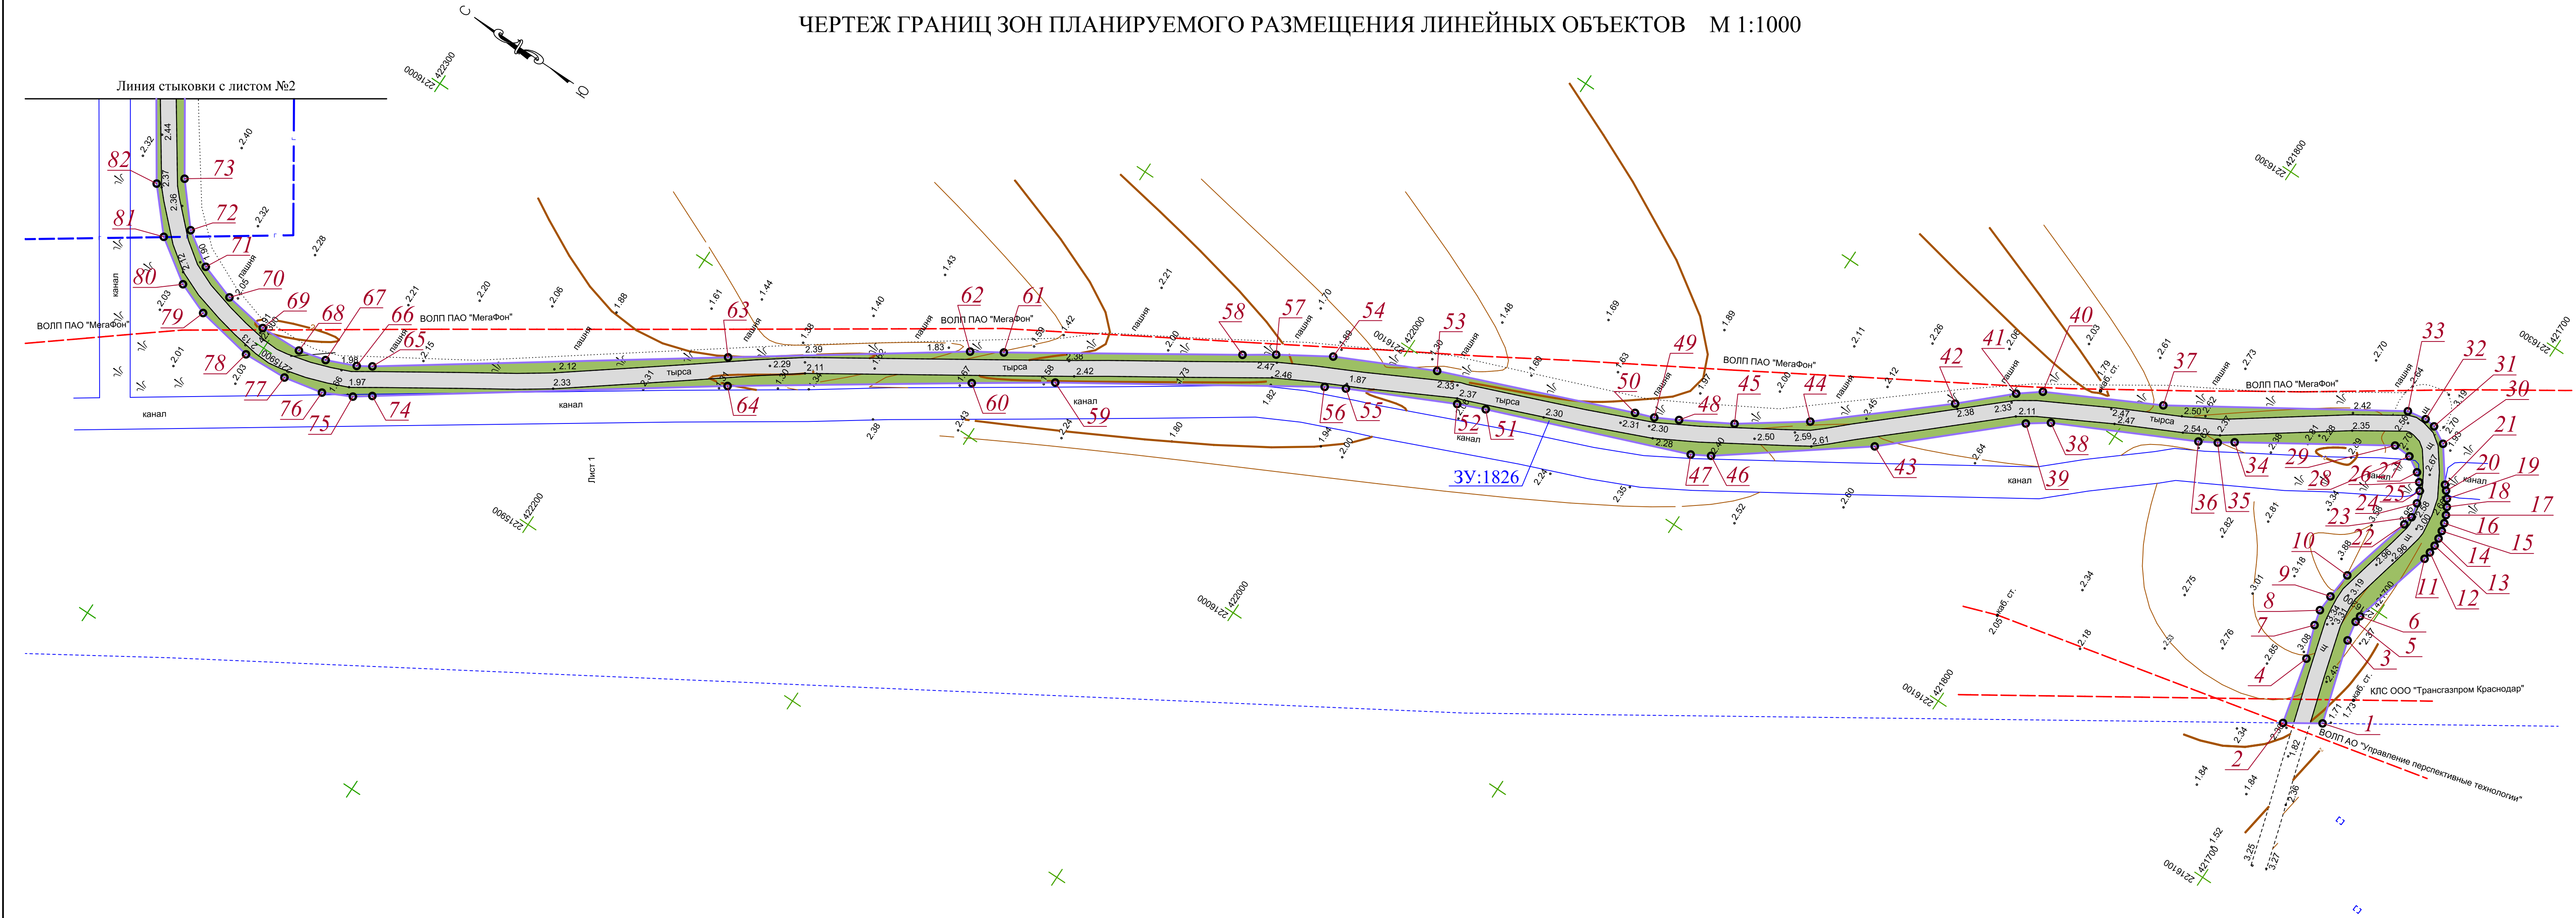

УСЛОВНЫЕ ОБОЗНАЧЕНИЯ:

- Граница зоны планируемого размещения линейного объекта
- Номера точек углов поворота границ зоны планируемого размещения линейного объекта
- ЗУ:1826
- Проезжая часть дороги
- Озеленение общего пользования

ЗУ:1826 Номер земельного участка


ЭКСПЛИКАЦИЯ

№ по генплану	Вид разрешенного использования земельного участка	Примечание
ЗУ:1826	7. 2 Автомобильный транспорт	18 472,00 кв.м.

				2018-ПП			
				Проект планировки территории и проект межевания территории, в состав которой входит земельный участок с кадастровым номером 61:02:0600014:1826			
Должность	ФИО	Подпись	Дата	Проект планировки территории	Стадия	Лист	Листов
Директор	Войнова Т.Г.		05.18 г.		ПП	1	3
				Чертеж границ зон планируемого размещения линейных объектов, М 1:1000	АМУП "Архитектура и градостроительство"		
Архитектор	Никольская Е.П.		05.18 г.				

ЧЕРТЕЖ ГРАНИЦ ЗОН ПЛАНИРУЕМОГО РАЗМЕЩЕНИЯ ЛИНЕЙНЫХ ОБЪЕКТОВ

М 1:1000

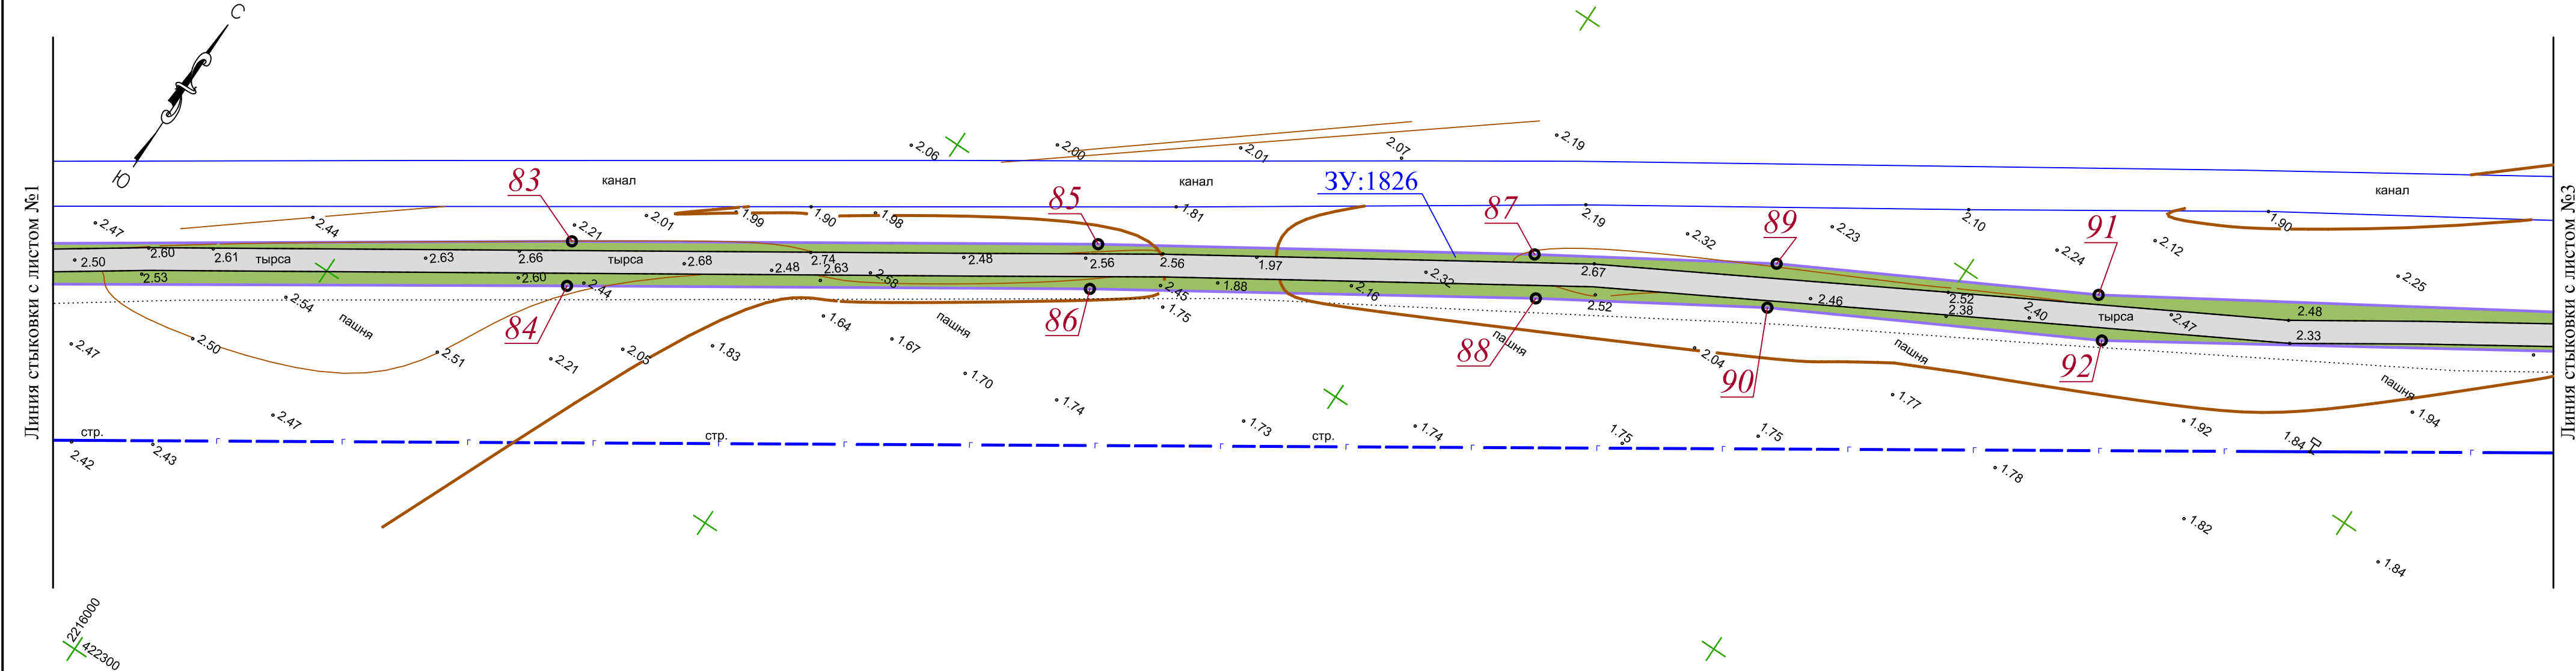

УСЛОВНЫЕ ОБОЗНАЧЕНИЯ:

- Граница зоны планируемого размещения линейного объекта
- Номера точек углов поворота границ зоны планируемого размещения линейного объекта
- ЗУ:1826
- Проезжая часть дороги
- Озеленение общего пользования

ЗУ:1826 Номер земельного участка

				2018-ПП			
				Проект планировки территории и проект межевания территории, в состав которой входит земельный участок с кадастровым номером 61:02:0600014:1826			
Должность	ФИО	Подпись	Дата				
Директор	Войнова Т.Г.		05.18 г.	Проект планировки территории	Стадия	Лист	Листов
					ПП	2	3
Архитектор	Никольская Е.П.		05.18 г.	Чертеж границ зон планируемого размещения линейных объектов, М 1:1000		АМУП "Архитектура и градостроительство"	

ЧЕРТЕЖ ГРАНИЦ ЗОН ПЛАНИРУЕМОГО РАЗМЕЩЕНИЯ ЛИНЕЙНЫХ ОБЪЕКТОВ


М 1:1000

УСЛОВНЫЕ ОБОЗНАЧЕНИЯ:


- Граница зоны планируемого размещения
линейного объекта
- 3

Номера точек углов поворота границ зоны
планируемого размещения линейного объекта
- ЗУ:1826
- Проезжая часть дороги
- Озеленение общего пользования

ЗУ:1826 Номер земельного участка

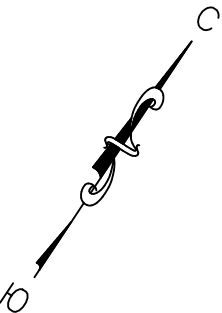

Линия стыковки с листом №2

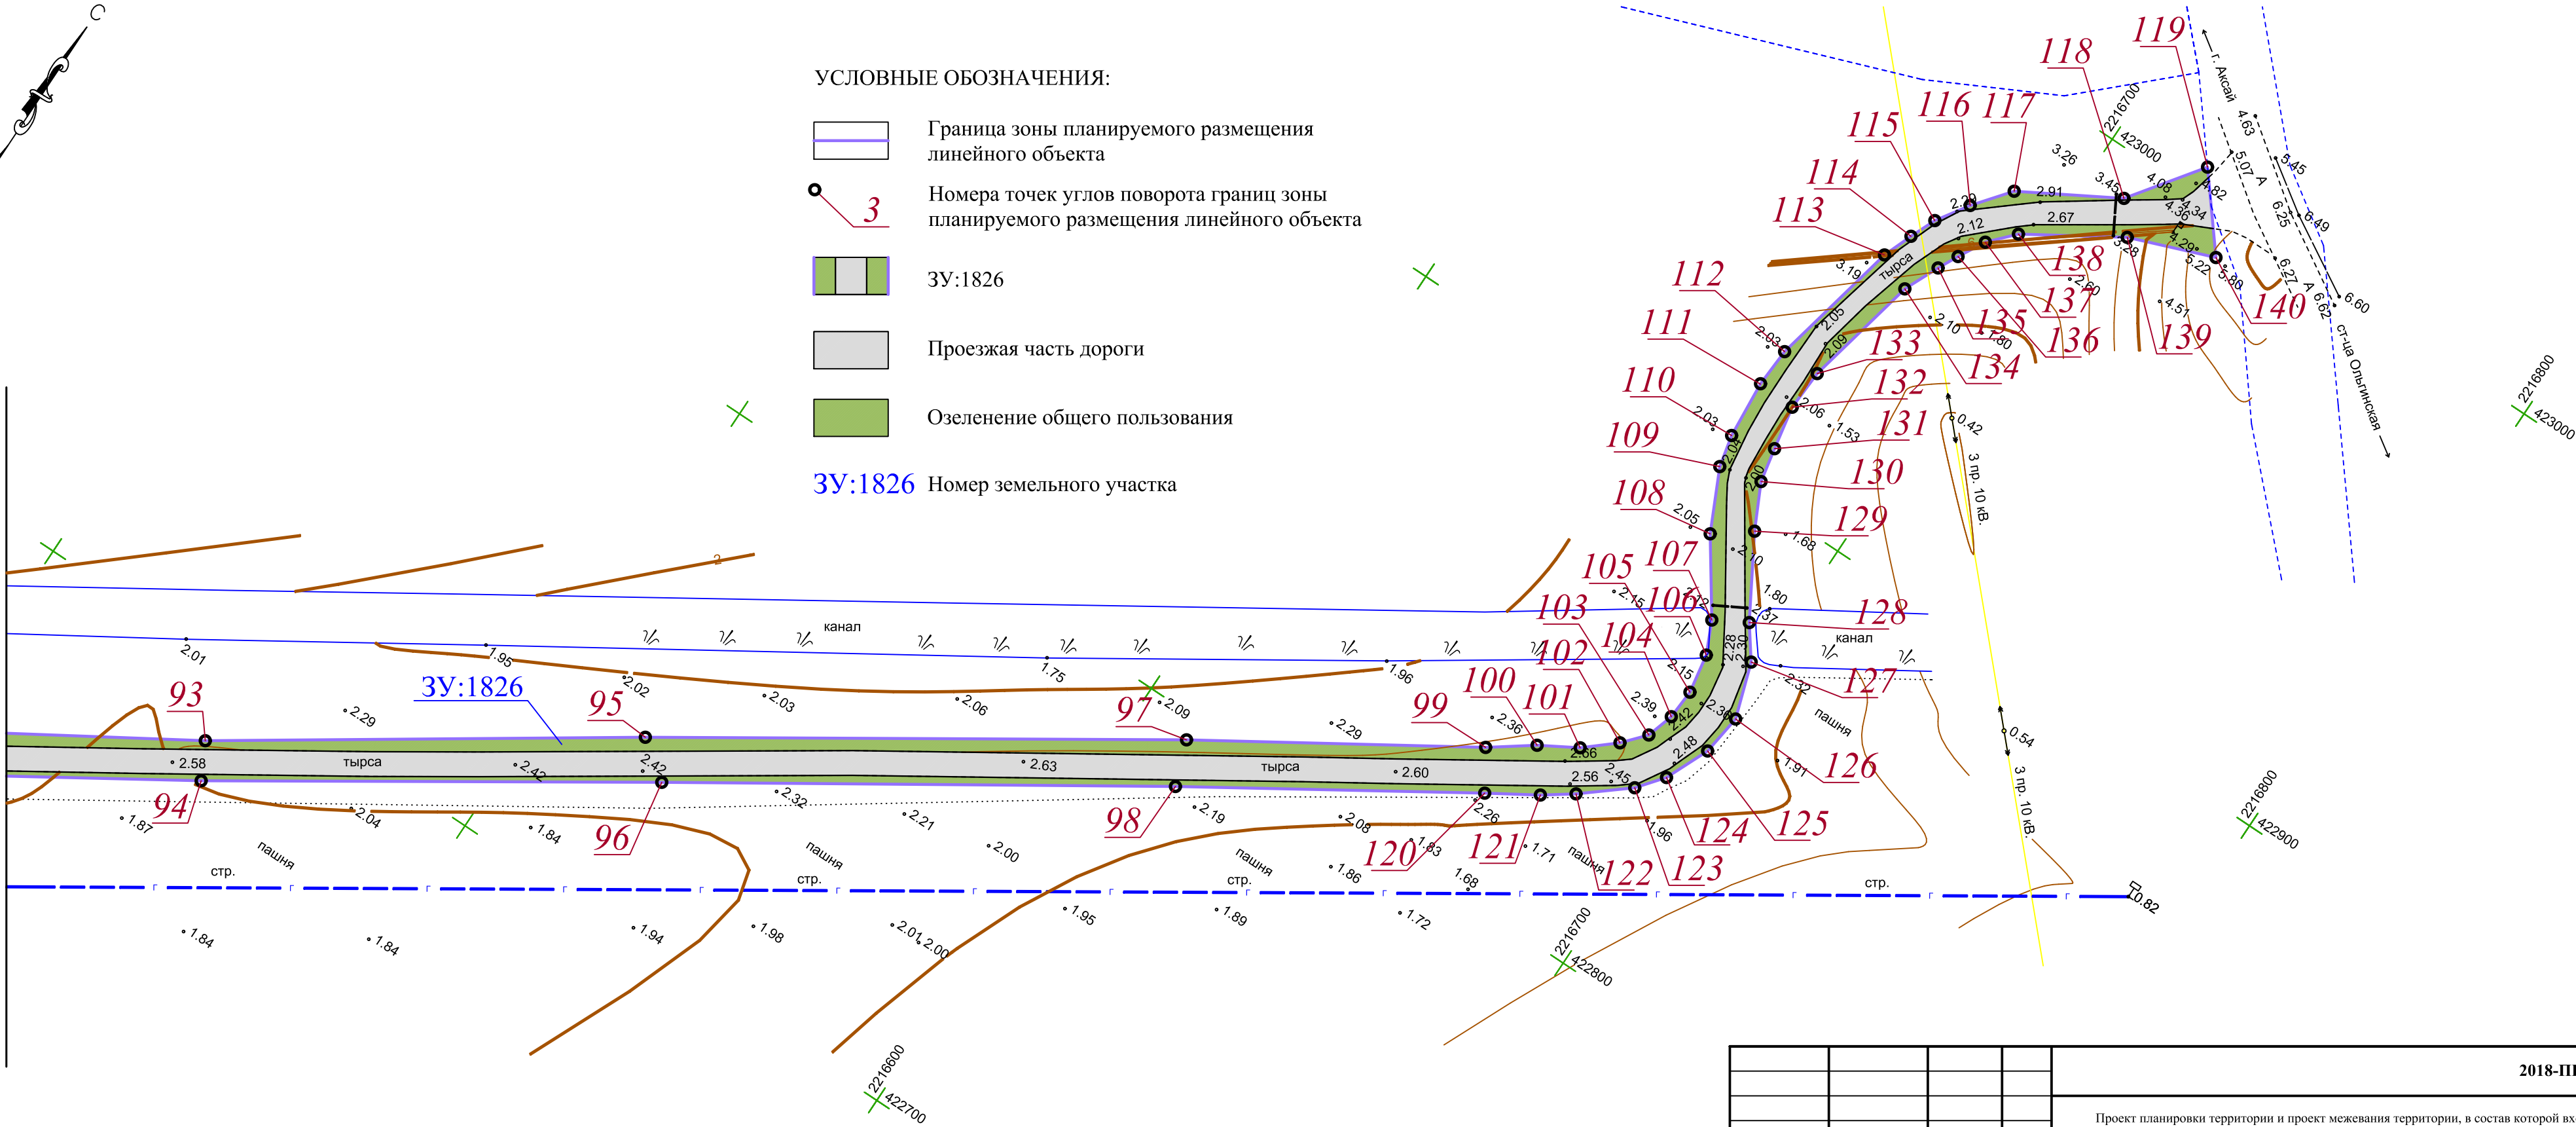

				2018-ПП			
				Проект планировки территории и проект межевания территории, в состав которой входит земельный участок с кадастровым номером 61:02:0600014:1826			
Должность	ФИО	Подпись	Дата	Проект планировки территории	Стадия	Лист	Листов
Директор	Войнова Т.Г.		05.18 г.		ПП	3	3
Архитектор	Никольская Е.П.		05.18 г.	Чертеж границ зон планируемого размещения линейных объектов, М 1:1000		АМУП "Архитектура и градостроительство"	